



УТВЕРЖДЕНА :

Глава района

Согласовано

Моисеева Л.В.

Постановлением Администрации района :


от 03.06.2024 N 416

**Схема расположения земельного участка или земельных участков на кадастровом плане территории**

Кадастровый квартал : 22:41:040125

Площадь земельного участка : 2500 кв.м.

Система координат : МСК-22			
Обозначение характерных точек границ	Координаты, м		
	X	Y	
1	2	3	
н1	450781,13	3244622,49	
н2	450842,21	3244609,24	
н3	450850,69	3244648,33	
н4	450789,61	3244661,58	
н1	450781,13	3244622,49	

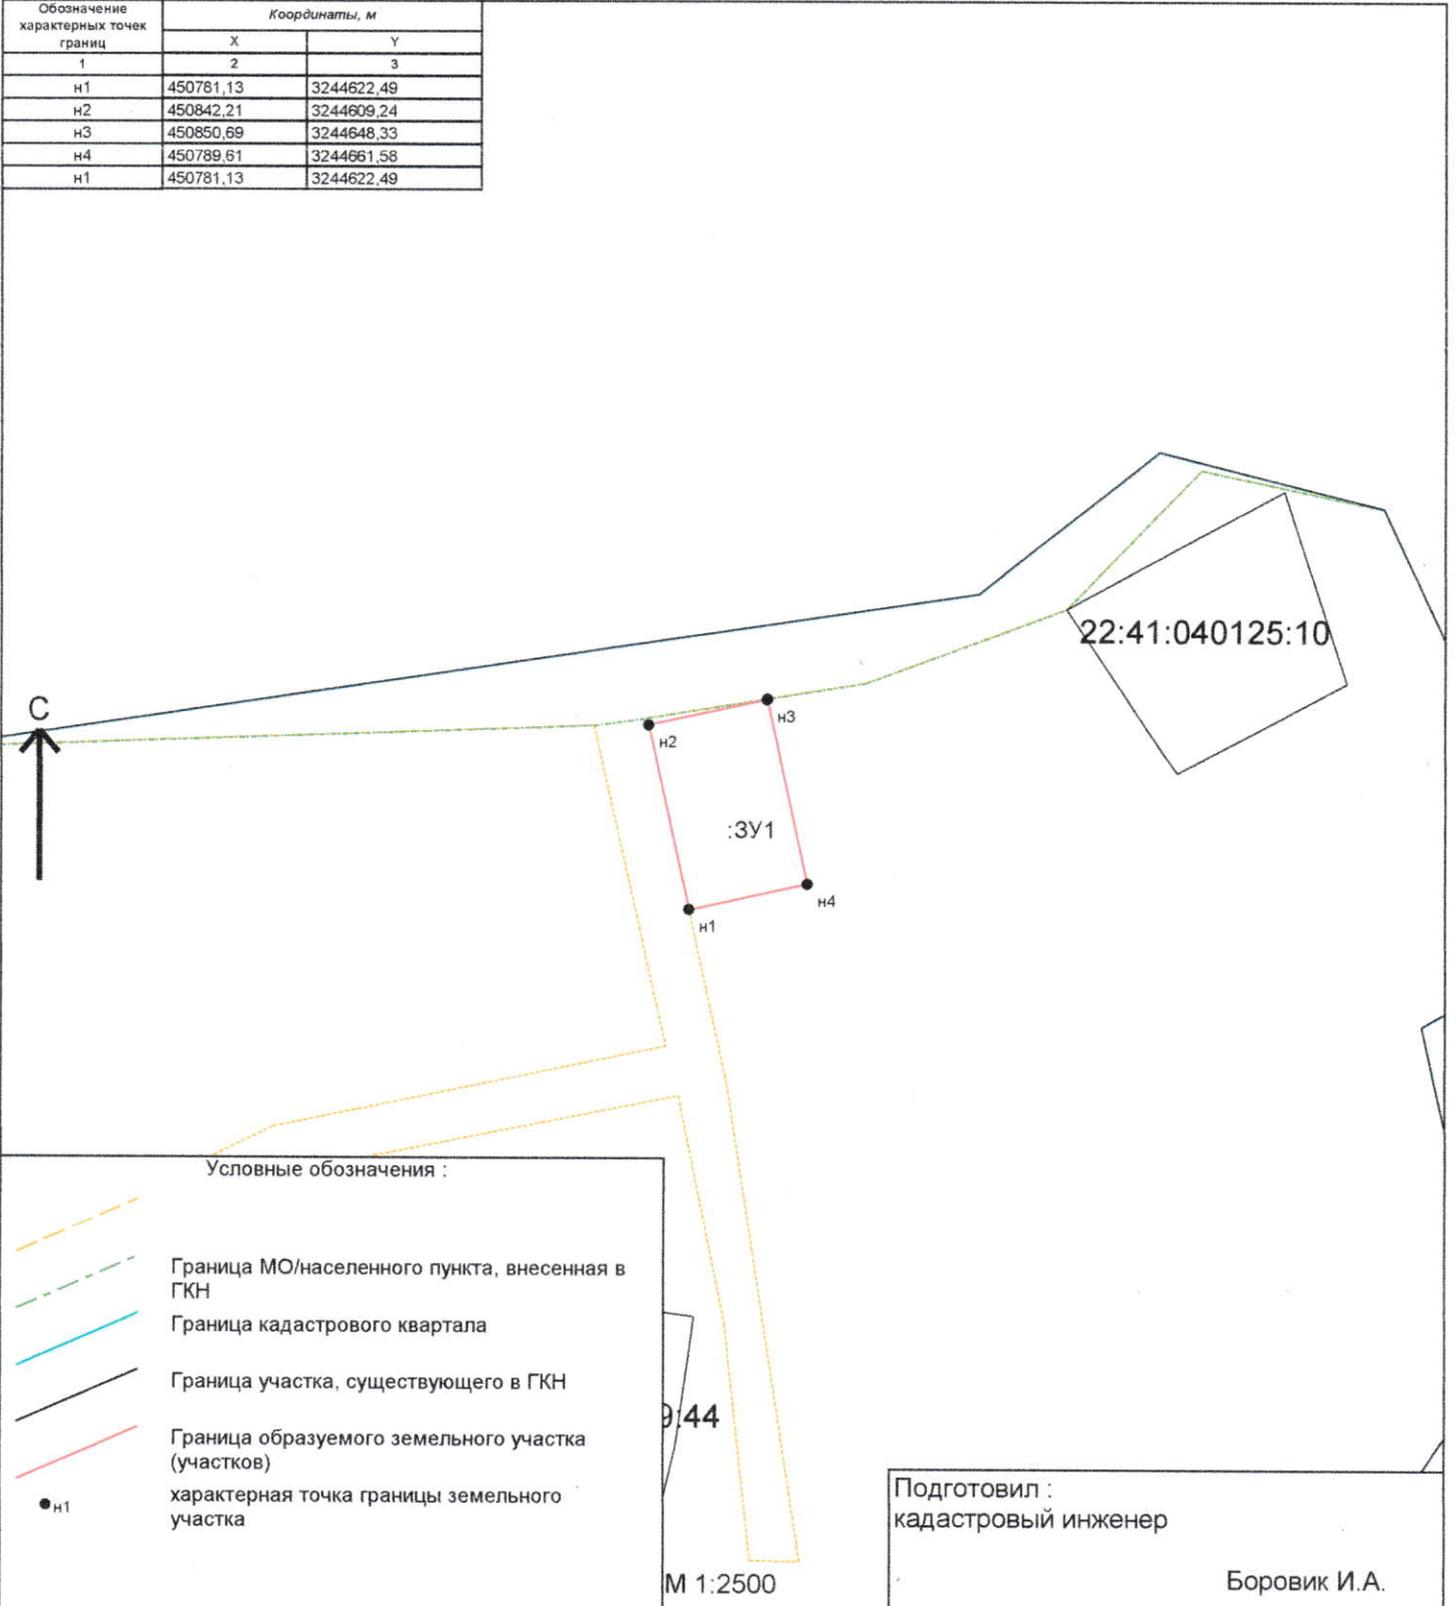

Условные обозначения :

- Граница МО/населенного пункта, внесенная в ГКН
- Граница кадастрового квартала
- Граница участка, существующего в ГКН
- Граница образуемого земельного участка (участков)
- н1 — характерная точка границы земельного участка

М 1:2500

Подготовил :  
кадастровый инженер

Боровик И.А.