



УТВЕРЖДЕНА :

Глава района

*Согласовано*

Моисеева Л.В

Постановлением Администрации района :

от 24.06.2024 N 475


**Схема расположения земельного участка или земельных участков на кадастровом плане территории**

Кадастровый квартал : 22:41:030105

Площадь земельного участка : 1821 кв.м.

Система координат : МСК-22

Обозначение характерных точек границ	Координаты, м	
	X	Y
1	2	3
н1	468735.84	3271448.21
н2	468736.68	3271437.02
н3	468742.76	3271394.56
н4	468761.76	3271367.39
н5	468766.31	3271397.25
н6	468770.25	3271396.72
н7	468772.45	3271418.35
н8	468774.88	3271438.8
н9	468775.3	3271444.95
н1	468735.84	3271448.21

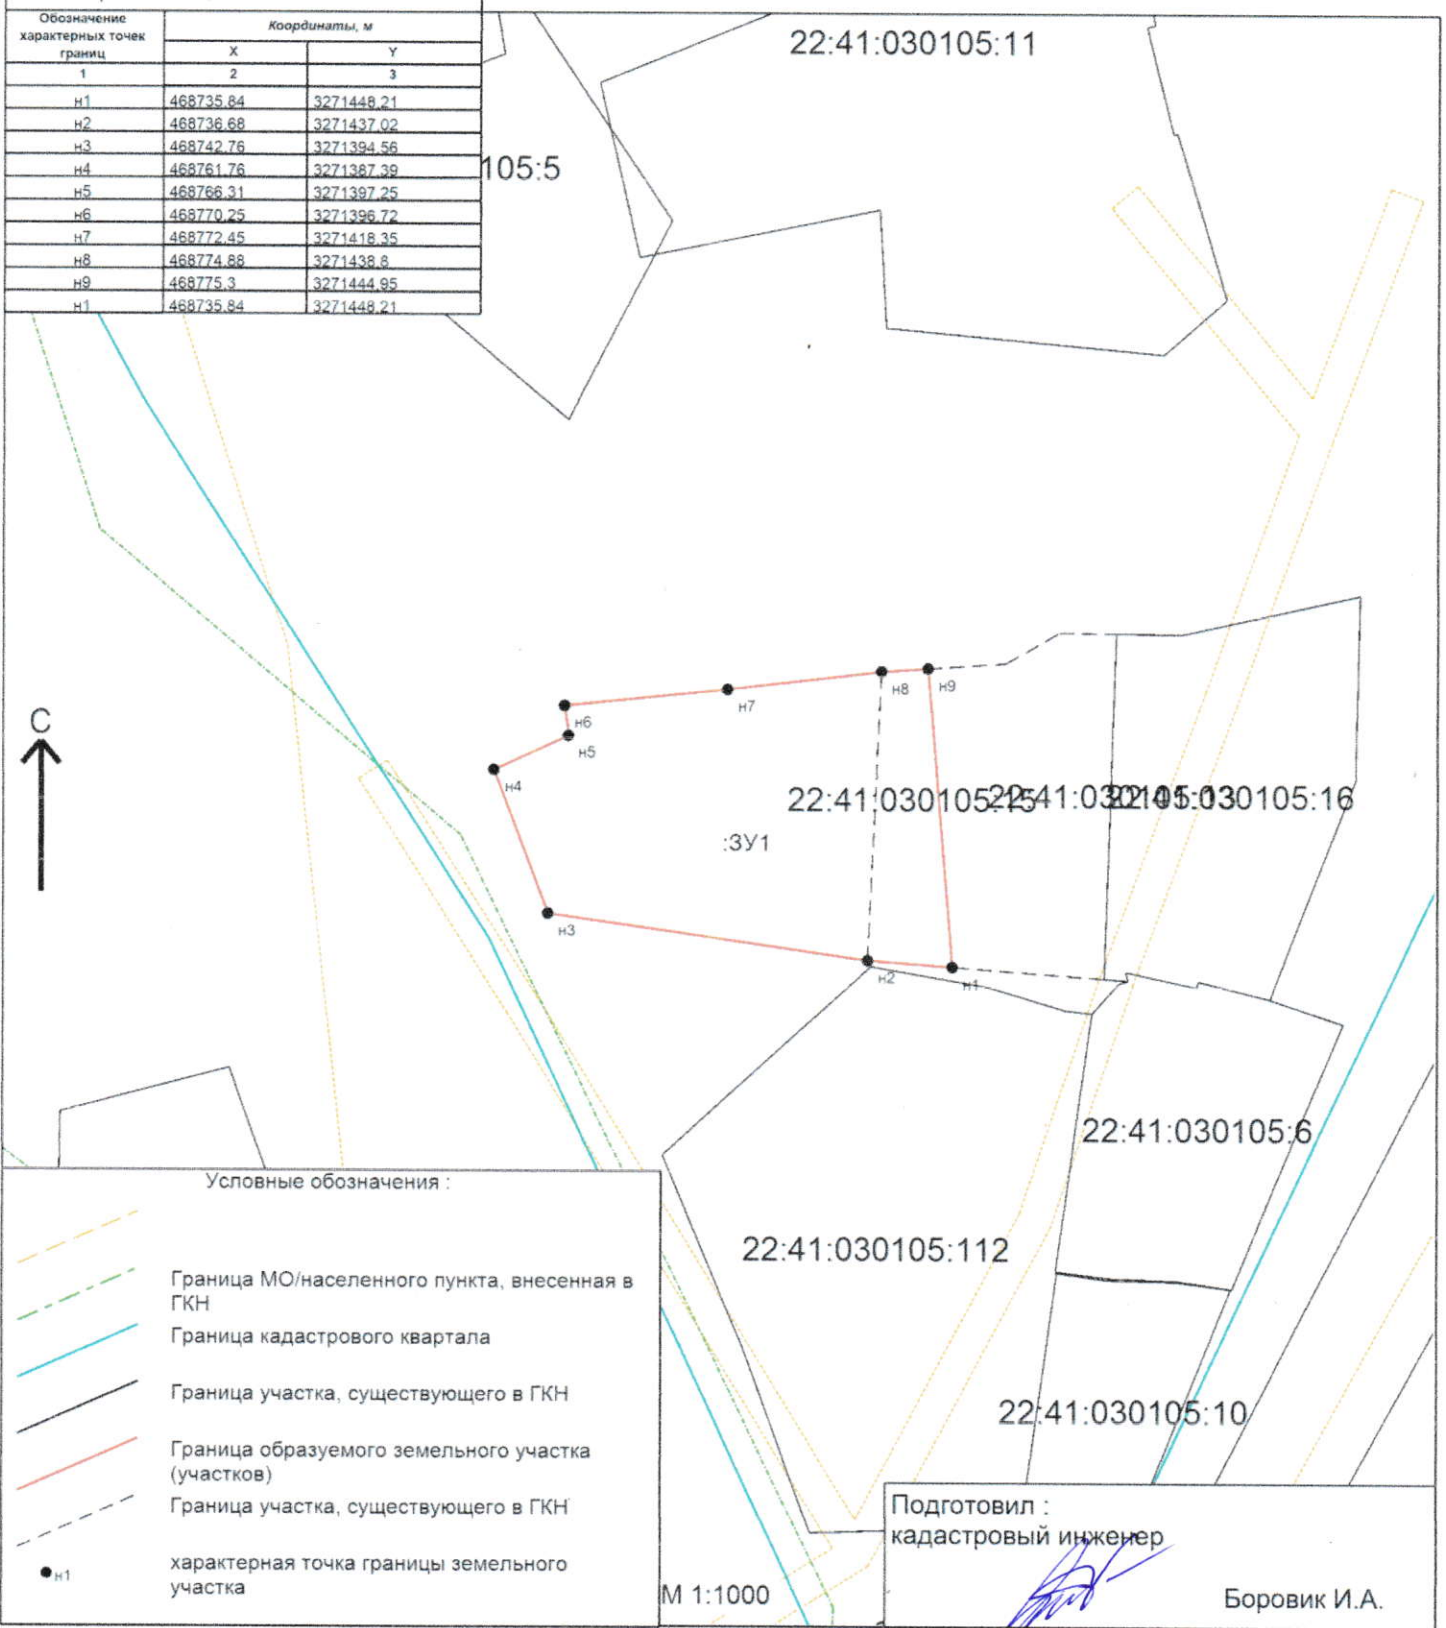

Условные обозначения :

- Граница МО/населенного пункта, внесенная в ГКН
- Граница кадастрового квартала
- Граница участка, существующего в ГКН
- Граница образуемого земельного участка (участков)
- Граница участка, существующего в ГКН
- н1 характерная точка границы земельного участка

Подготовил :  
кадастровый инженер

*Боровик И.А.*

Боровик И.А.

М 1:1000