



УТВЕРЖДЕНА :

Глава района

Моисеева Л.В

Согласовано

Постановлением Администрации района :

от 24.06.2024 N 478


Схема расположения земельного участка или земельных участков на кадастровом плане территории

Кадастровый квартал : 22:41:021273

Площадь земельного участка : 25566 кв.м.

Система координат : МСК-22

Обозначение характерных точек гранц	Координаты, м	
	X	Y
1	2	3
n25	483872.38	3274652.57
n26	483867.24	3274650.27
n27	483864.1	3274661.43
n28	483710.86	3274764.34
n29	483706.54	3274512.16
n30	483767.49	3274530.68
n31	483801.76	3274549.71
n32	483827.48	3274564.41
n33	483840.38	3274583.78
n25	483872.38	3274652.57
n9	483722.45	3274640.24
n10	483725.99	3274637.47
n11	483728.76	3274641
n12	483725.22	3274643.78
n9	483722.45	3274640.24
n1	483779.89	3274562.07
n2	483780.86	3274561.81
n3	483782.17	3274566.63
n4	483781.2	3274566.9
n1	483779.89	3274562.07
n13	483818.43	3274608.1
n14	483819.19	3274607.46
n15	483819.83	3274608.22
n16	483819.07	3274608.86
n13	483818.43	3274608.1
n21	483860.55	3274656.85
n22	483861.31	3274656.21
n23	483861.95	3274656.97
n24	483861.19	3274657.61
n21	483860.55	3274656.85
n5	483796.55	3274576.19
n6	483799.8	3274579.99
n7	483799.04	3274580.64
n8	483795.79	3274576.84
n5	483796.55	3274576.19
n17	483839.61	3274622.1
n18	483840.37	3274621.46
n19	483841.01	3274622.22
n20	483840.25	3274622.86
n17	483839.61	3274622.1

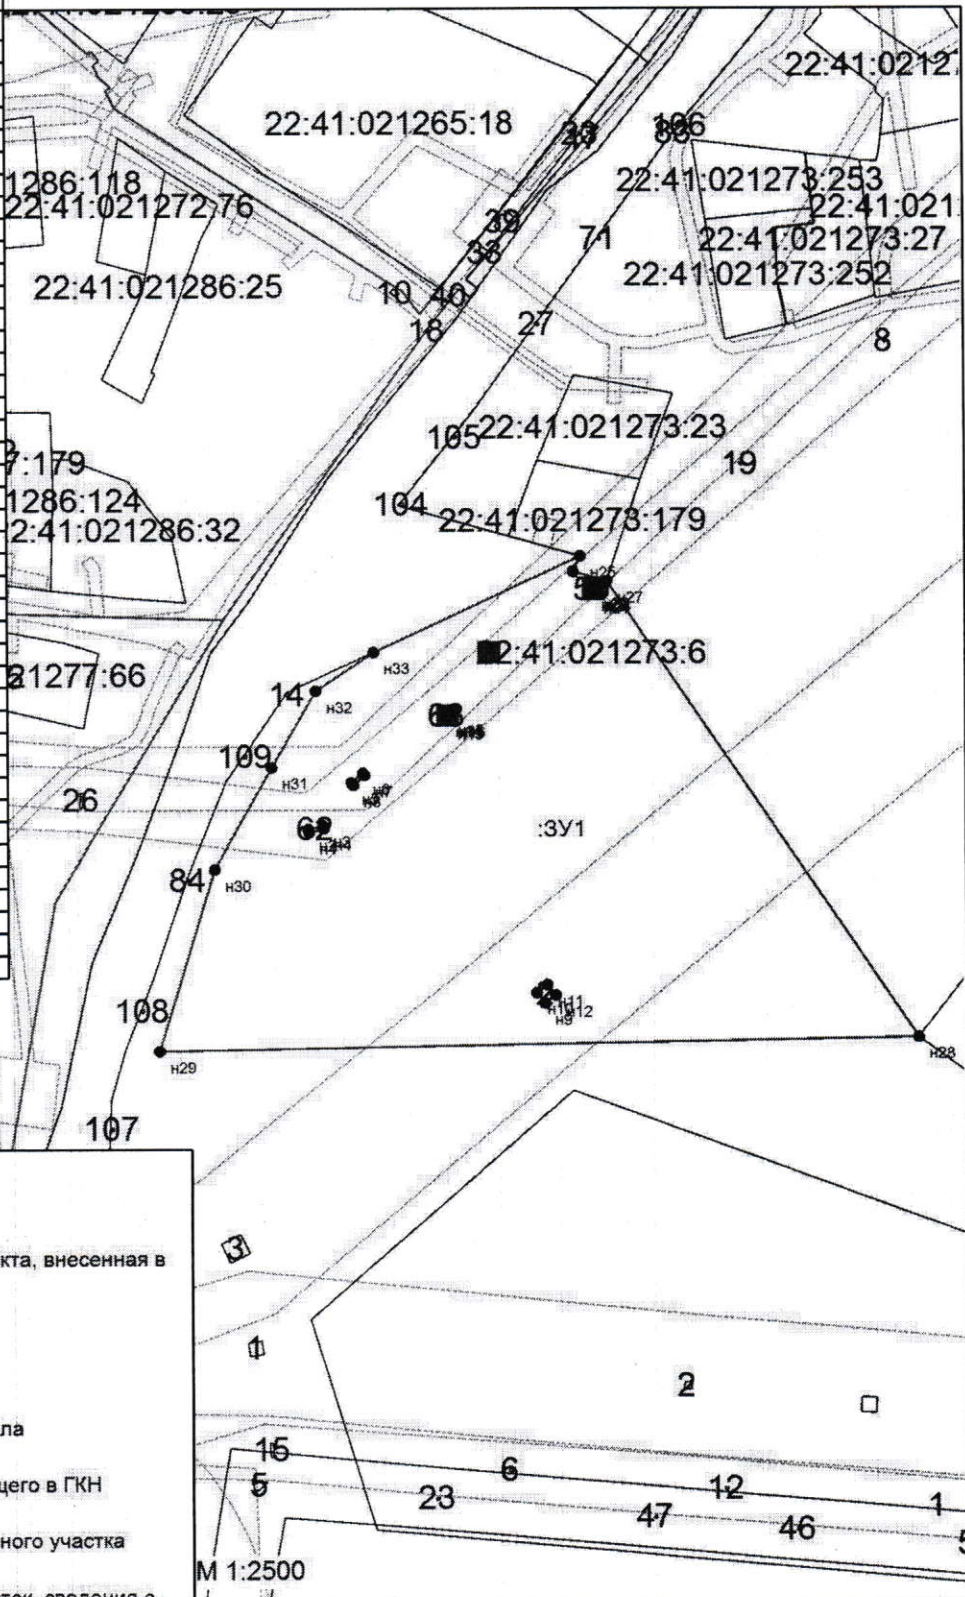

Условные обозначения :

- Граница МО/населенного пункта, внесенная в ГКН
- Граница кадастрового квартала
- Граница участка, существующего в ГКН
- Граница образуемого земельного участка (участков)
- Образующий земельный участок, сведения о