



Моисеева Л.В.

Постановлением Администрации района :

от 26.06.2024 N 481


Схема расположения земельного участка или земельных участков на кадастровом плане территории

Кадастровый квартал : 22:41:021217

Площадь земельного участка : 1200 кв. м.

Система координат: МСК-22

Обозначение кадастровых точек (точки)	Координаты, м	
	X	Y
1	2	3
н3	485661.07	3272232.39
н2	485667.35	3272260.02
н3	485647.4	3272261.2
н4	485665.11	3272234.57
н1	485661.07	3272232.39
	485660.85	3272232.57

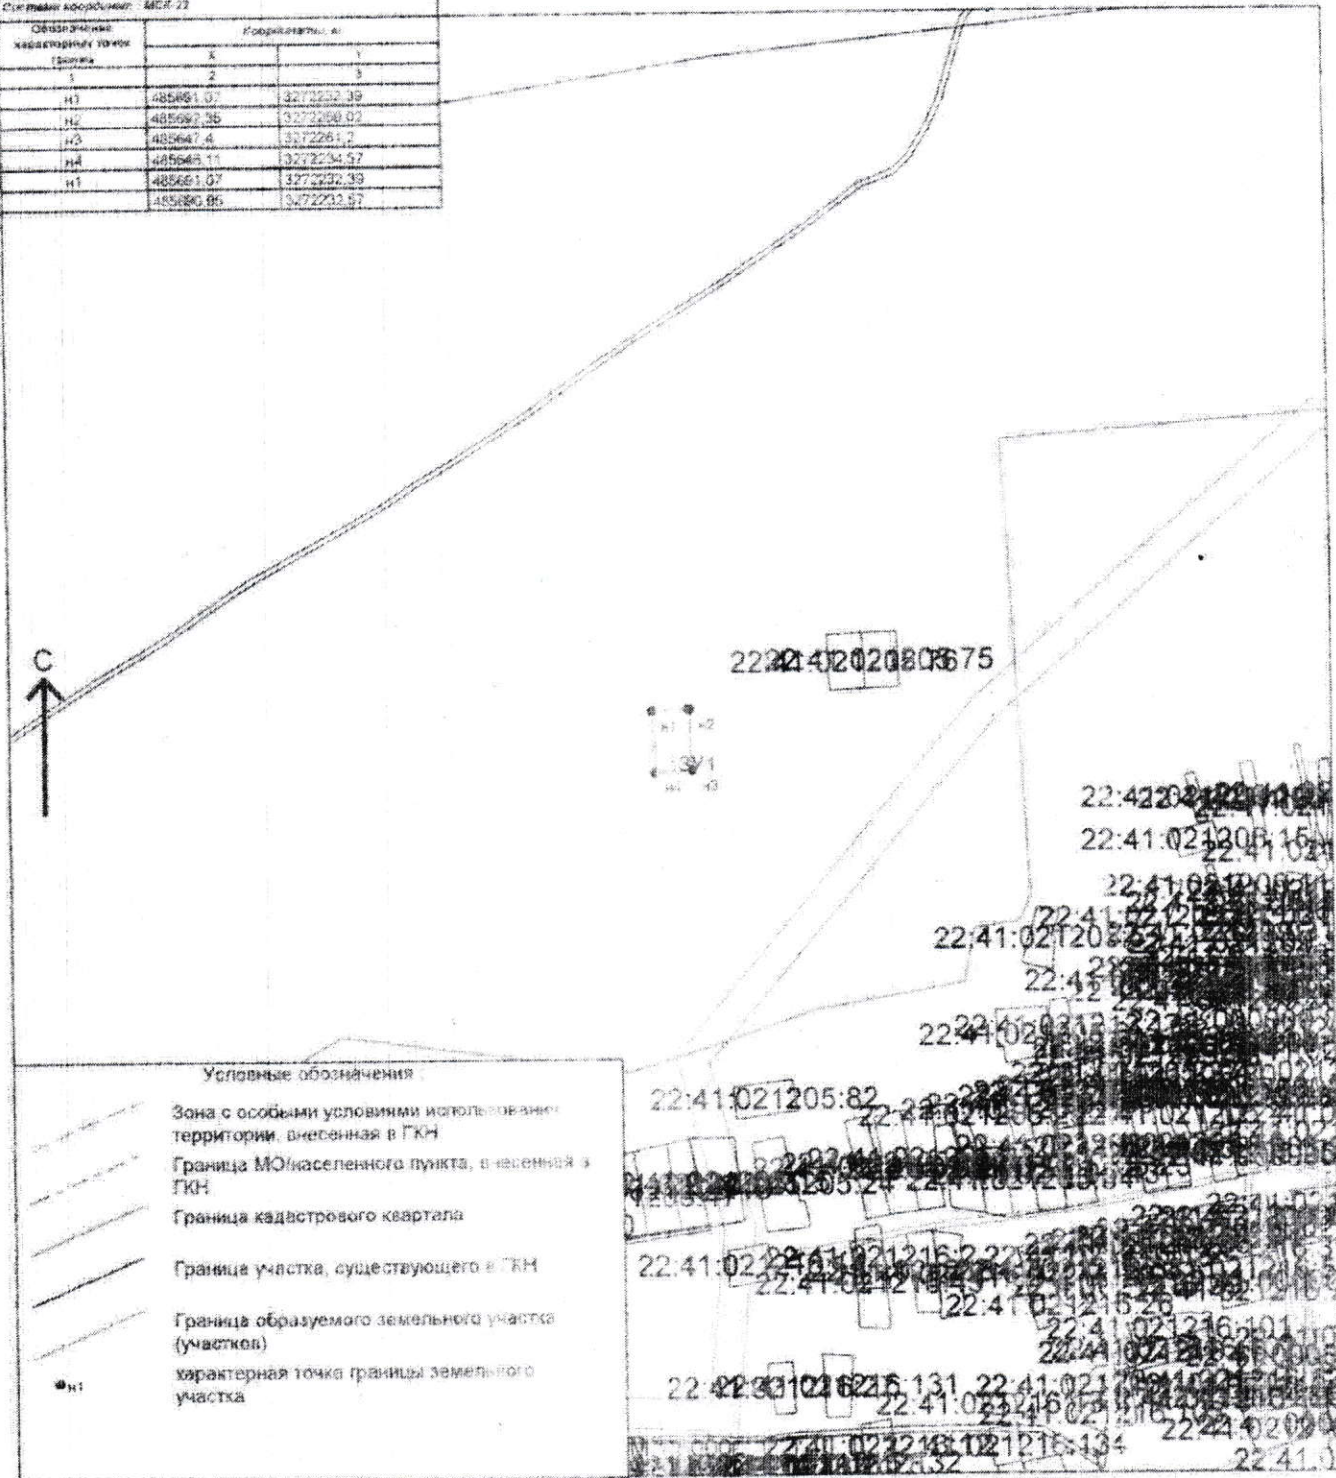

- Условные обозначения :
- Зона с особыми условиями использования территории, внесенная в ГКН
 - Граница МО/каселенного пункта, внесенная в ГКН
 - Граница кадастрового квартала
 - Граница участка, существующего в ГИМ
 - Граница образуемого земельного участка (участков)
 - характеристическая точка границы земельного участка