



УТВЕРЖДЕНА :

Глава района

*Л.В. Моисеева*

Моисеева Л.В

Согласовано

Постановлением Администрации района :

от 04.07.2024

№ 495


**Схема расположения земельного участка или земельных участков на кадастровом плане территории**

Кадастровый квартал : 22:41:021217

Площадь земельного участка : 1711 кв.м.

Система координат : МСК-22

| Обозначение<br>характерных точек<br>границ | Координаты, м |            |
|--|---------------|------------|
|  | X             | Y          |
| 1  | 2             | 3          |
| н1   | 484595,35     | 3271868,28 |
| н2   | 484603,5      | 3271868,18 |
| н3   | 484630,4      | 3271874,96 |
| н4   | 484630,97     | 3271881,33 |
| н5   | 484606,59     | 3271887,19 |
| н6   | 484608,81     | 3271907,65 |
| н7   | 484608,9      | 3271907,86 |
| н8   | 484581,52     | 3271915,76 |
| н9   | 484581,04     | 3271915,63 |
| н10  | 484583,77     | 3271905,86 |
| н11  | 484567,04     | 3271900,02 |
| н12  | 484579,19     | 3271868,48 |
| н1   | 484595,35     | 3271868,28 |

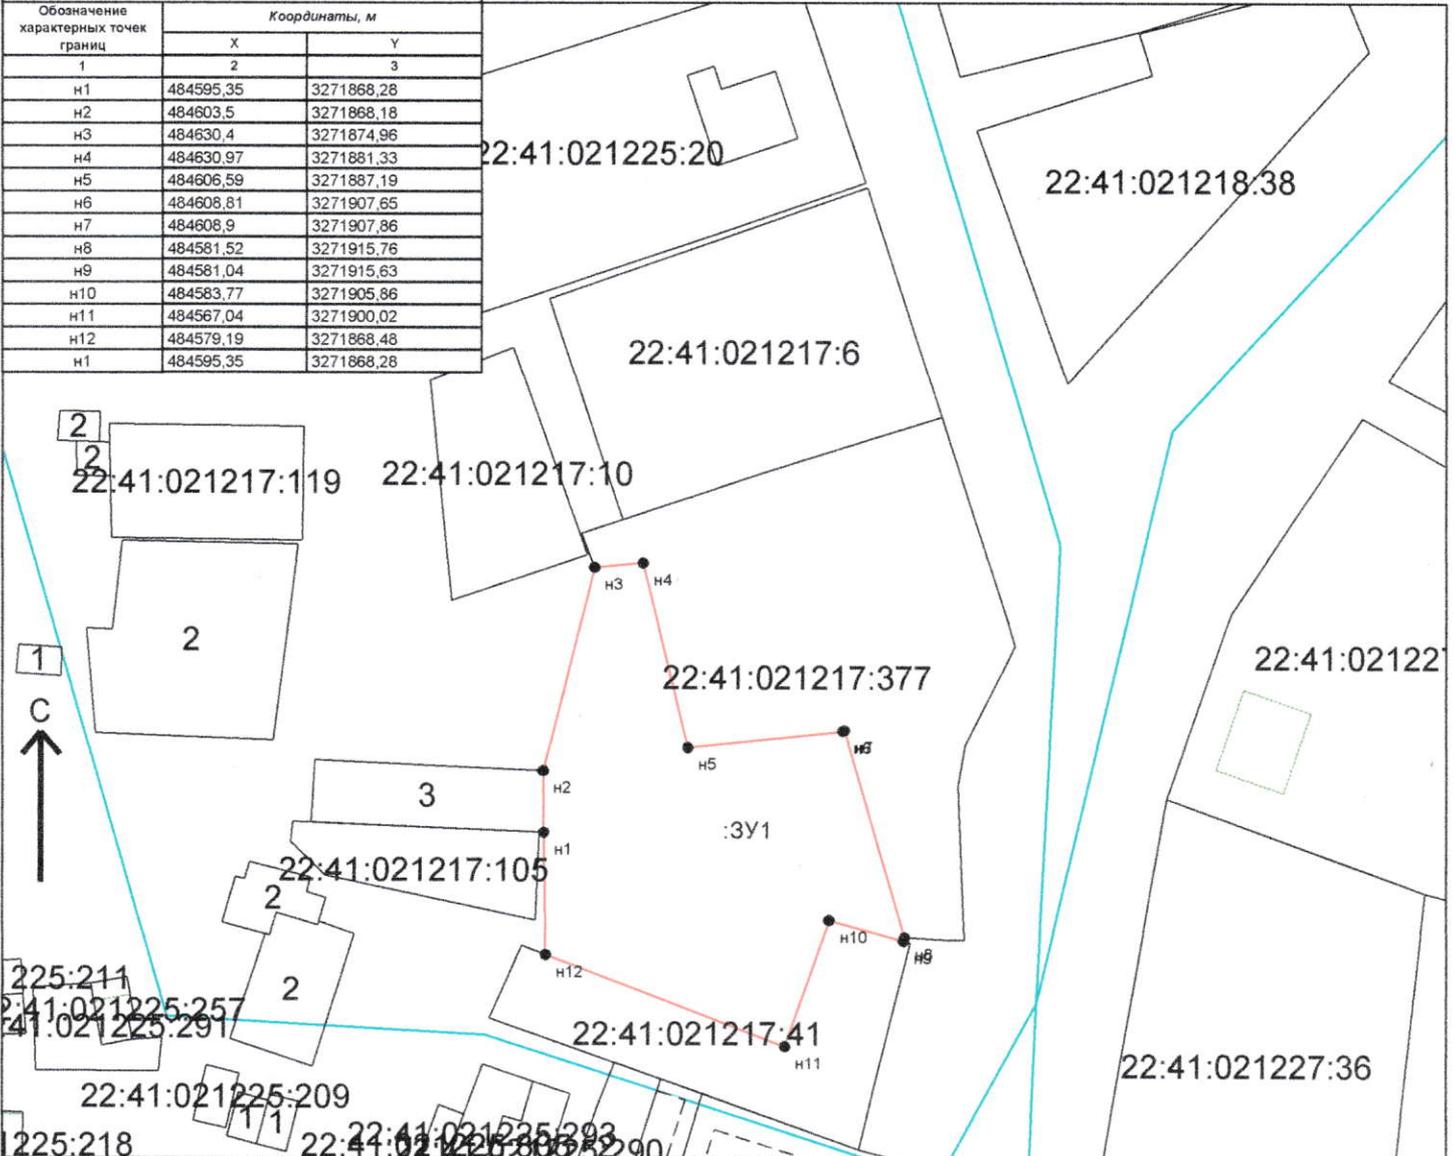

Условные обозначения :

- Граница МО/населенного пункта, внесенная в ГКН
- Граница кадастрового квартала
- Граница участка, существующего в ГКН
- Граница образуемого земельного участка (участков)
- Граница участка, существующего в ГКН
- н1 - характеристическая точка границы земельного участка

Подготовил :  
кадастровый инженер  
Боровик И.А.