



Утверждена :
Постановлением Администрации Смоленского района
Алтайского края
от « 22 » 2024г. № 522

*Схема расположения земельного участка или земельных участков
на кадастровом плане территории*


Условный номер земельного участка:	22:41:040226:3У1	
Площадь земельного участка:	2500 кв.м.	
Обозначение характерных точек границ	Координаты, м	
	X	Y
1	2	3
н1	449061,32	3243318,63
н2	449057,7	3243366,74
н3	449024,55	3243362,07
н4	449024,88	3243359,65
н5	448997,14	3243355,38
н6	448977,77	3243336,68
н7	448978,99	3243323,42
н8	449015,53	3243324,33
н9	449027,81	3243338,7
н1	449061,32	3243318,63



Утверждена:
Постановлением Администрации Смоленского района
Алтайского края
от « 07 » 2024г. № 522

Схема расположения земельного участка или земельных участков
на кадастровом плане территории

Носбаев АН

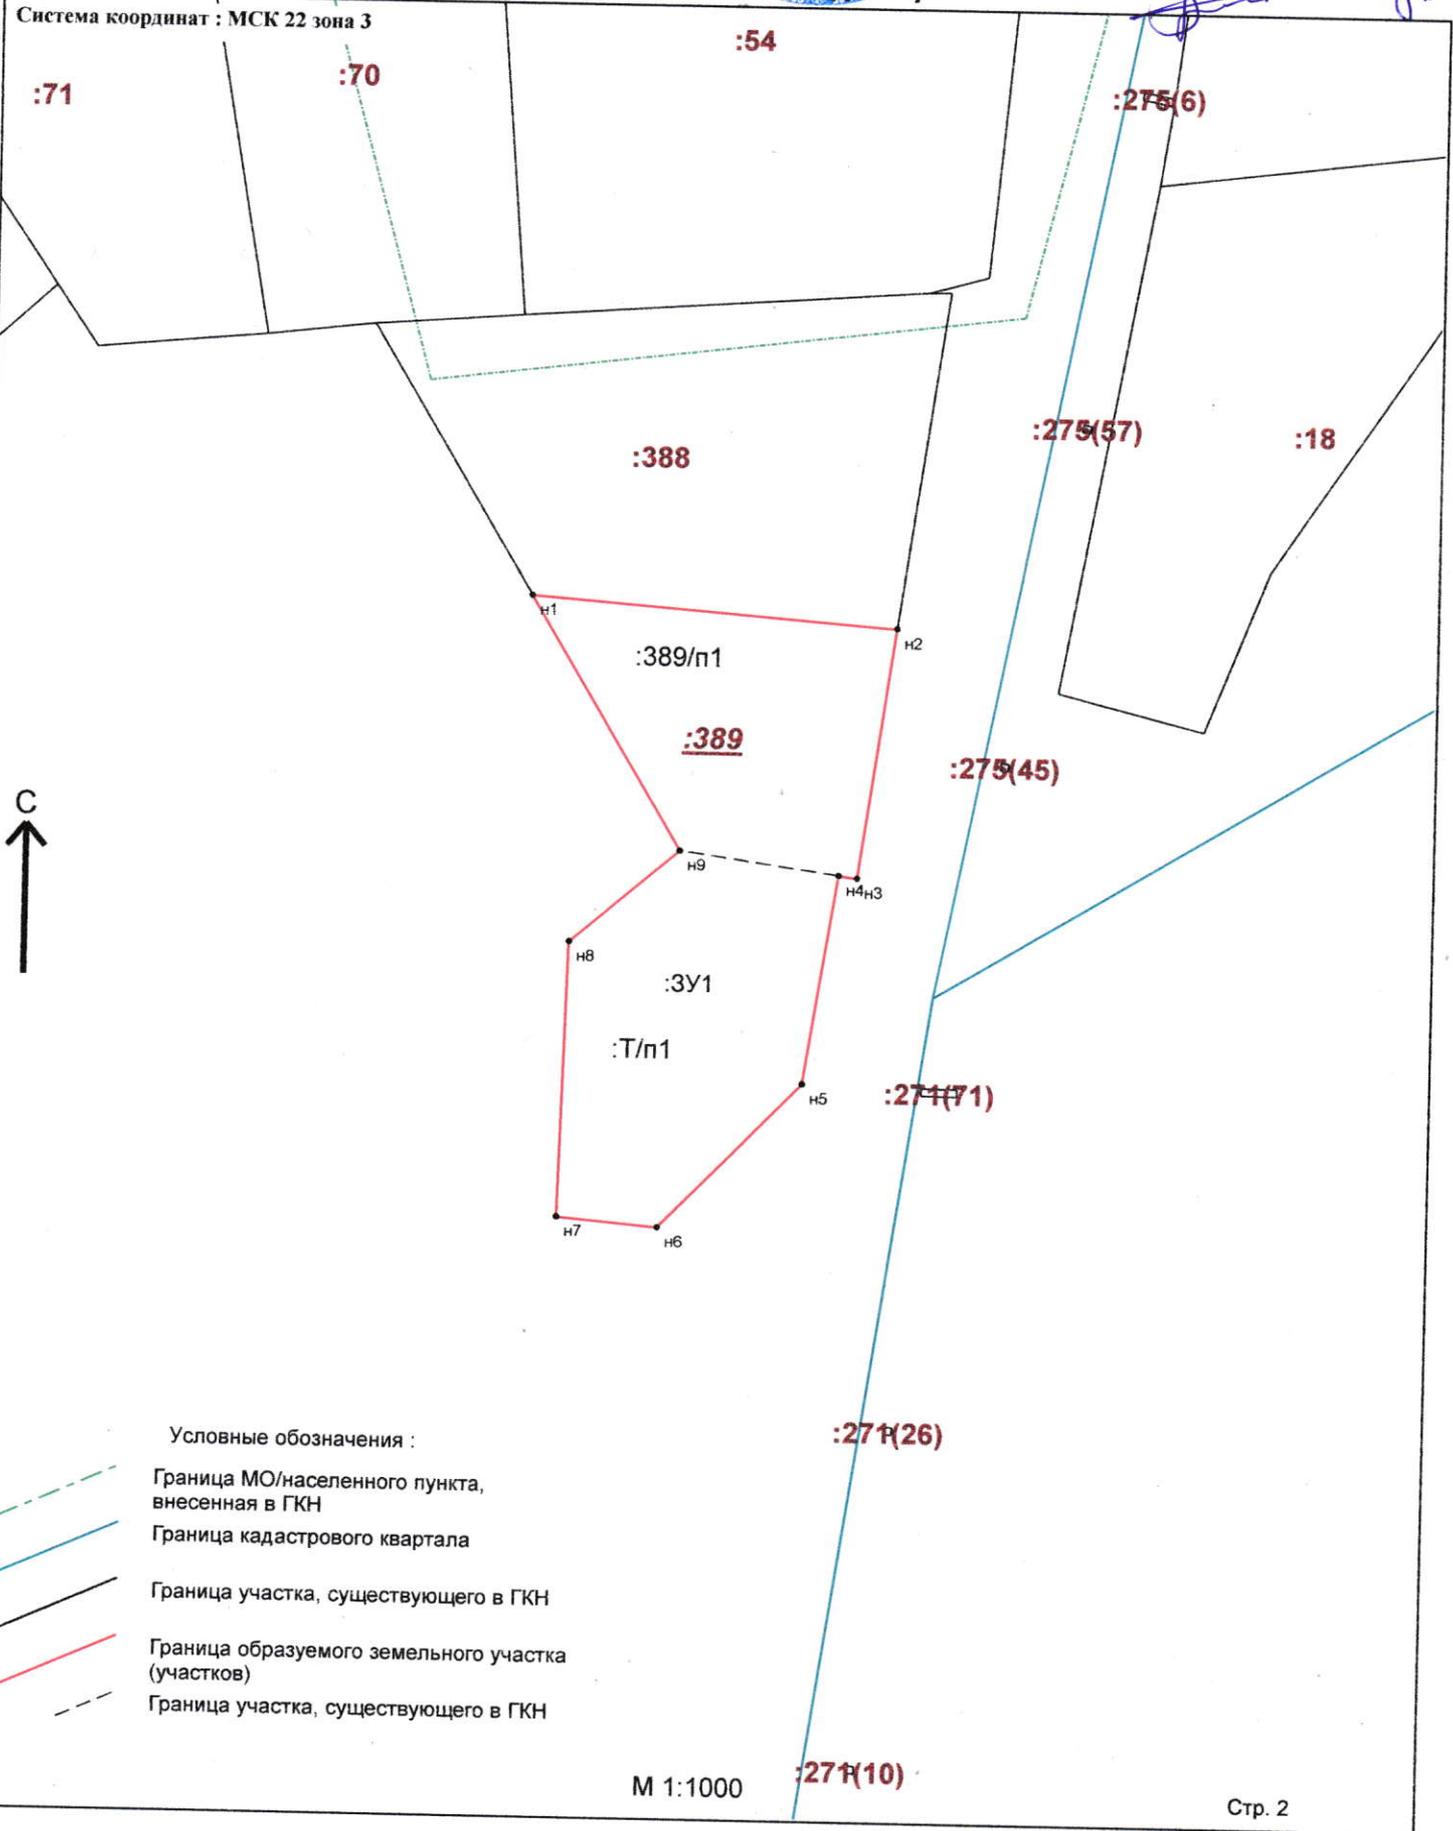

Условные обозначения :

-  Граница МО/населенного пункта, внесенная в ГКН
-  Граница кадастрового квартала
-  Граница участка, существующего в ГКН
-  Граница образуемого земельного участка (участков)
-  Граница участка, существующего в ГКН

М 1:1000