



УТВЕРЖДЕНА :

Глава района

Согласовано

Моисеева Л.В


Постановлением Администрации района :

от 18.07.2024 N 527

Схема расположения земельного участка или земельных участков на кадастровом плане территории

Кадастровый квартал : 22:41:030419

Площадь земельного участка : 2000 кв.м.

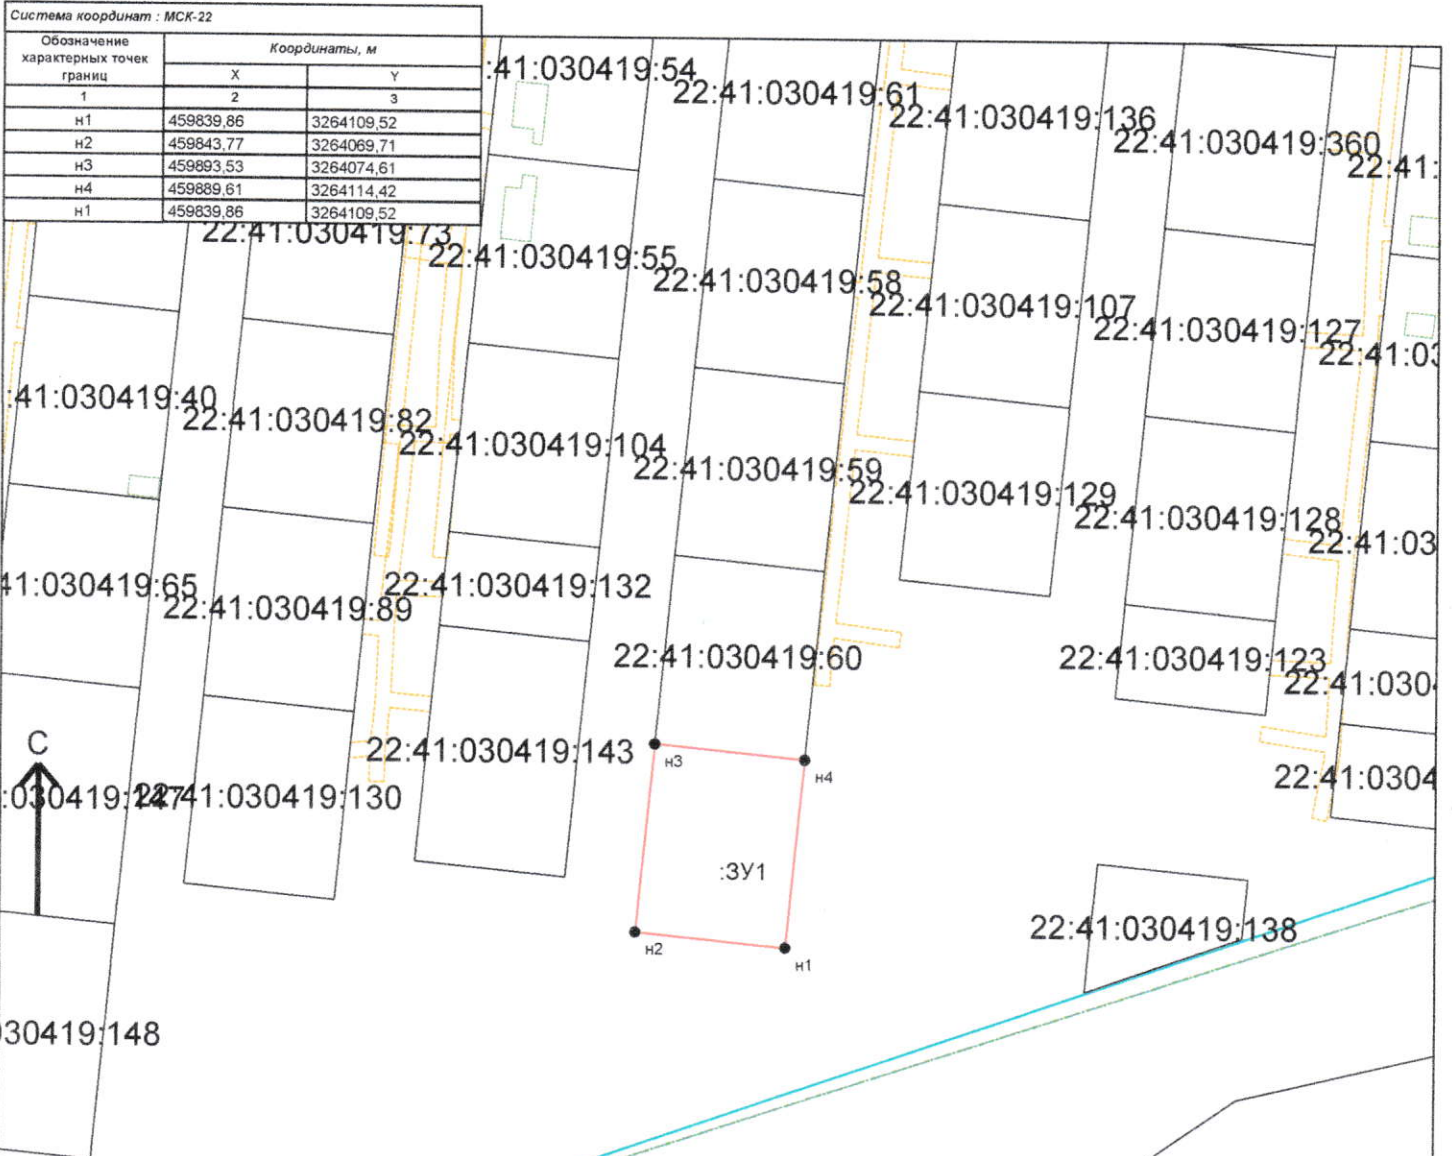

Условные обозначения :

| | |
|--|--|
| | Зона с особыми условиями использования территории, внесенная в ГКН |
| | Граница МО/населенного пункта, внесенная в ГКН |
| | Граница кадастрового квартала |
| | Граница участка, существующего в ГКН |
| | Граница образуемого земельного участка (участков) |
| | Характерная точка границы земельного участка |

Подготовил :
кадастровый инженер
Боровик И.А.

М 1:2000