

УТВЕРЖДЕНА :

Глава района



Моисеева Л.В

Согласовано

Постановлением Администрации района :

от 30.07.2024 N 557


Схема расположения земельного участка или земельных участков на кадастровом плане территории

Кадастровый квартал : 22:41:030411

Площадь земельного участка : 2000 кв.м.

Система координат : МСК-22

Обозначение характерных точек границ	Координаты, м	
	X	Y
1	2	3
н1	459563.49	3260450.81
н2	459519.24	3260460.67
н3	459515.94	3260407.51
н4	459550.93	3260406.79
н5	459552.41	3260406.76
н1	459563.49	3260450.81

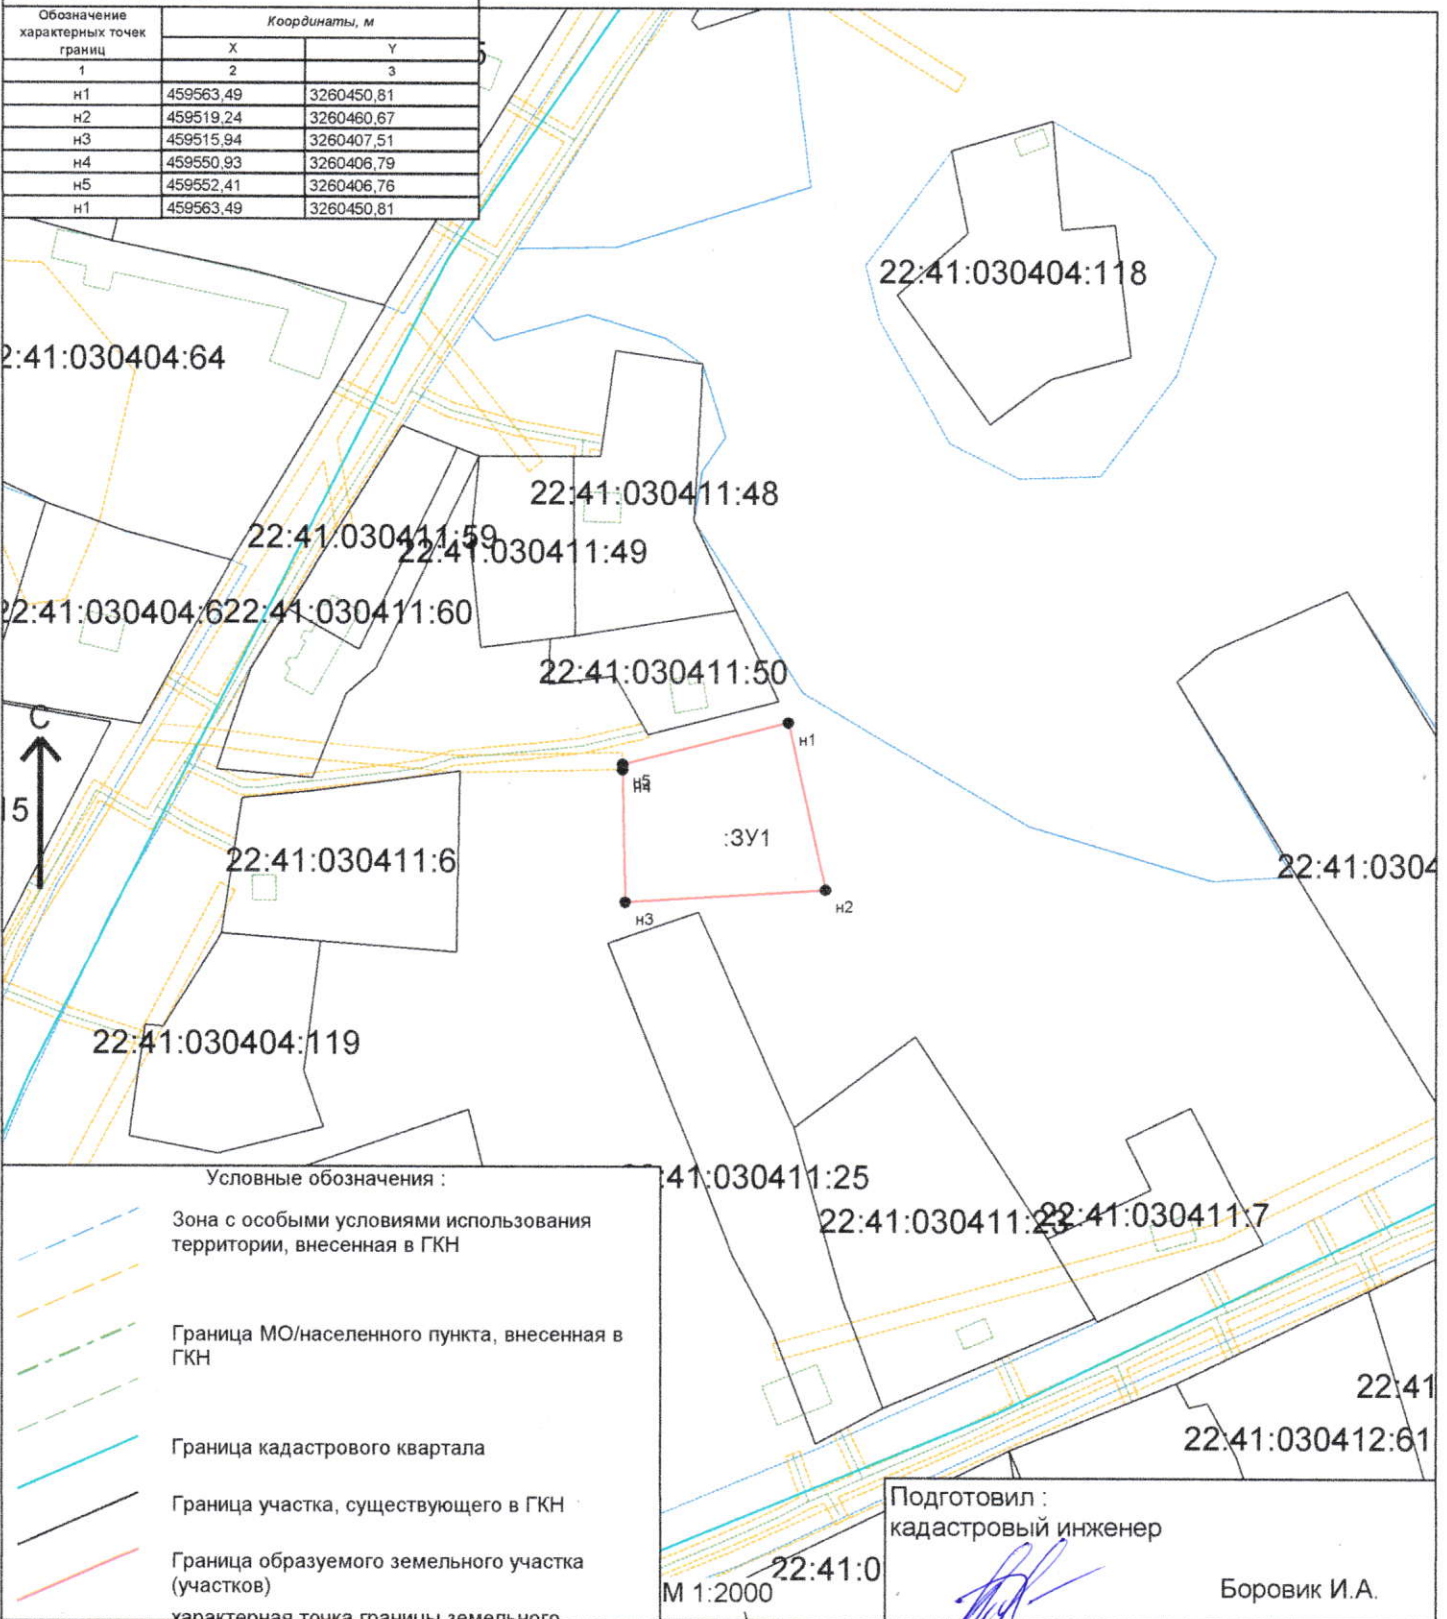

Условные обозначения :

- Зона с особыми условиями использования территории, внесенная в ГКН
- Граница МО/населенного пункта, внесенная в ГКН
- Граница кадастрового квартала
- Граница участка, существующего в ГКН
- Граница образуемого земельного участка (участков)
- характерная точка границы земельного участка

Подготовил :  
кадастровый инженер

Боровик И.А.

М 1:2000