

Схема расположения земельного участка или земельных участков на кадастровом плане территории 22:41:021223




УТВЕРЖДЕНА :

Постановлением Администрации
Смоленского района Алтайского края

от 30.07.2024 N 561

Площадь земельного участка : 653 кв.м.

Система координат : МСК-22		
Обозначение характерных точек границ	Координаты, м	
	X	Y
1	2	3
825	485123,41	3274353,6
824	485121,2	3274374,26
n1	485132,98	3274373,73
n2	485133,89	3274394,58
n3	485132,91	3274397,43
n4	485129,51	3274398,61
n5	485120,97	3274399,1
n6	485110,63	3274397,29
17	485111,3	3274391,63
18	485117,4	3274392,14
19	485117,92	3274388,3
20	485111,81	3274387,63
1	485116,21	3274353,16
825	485123,41	3274353,6

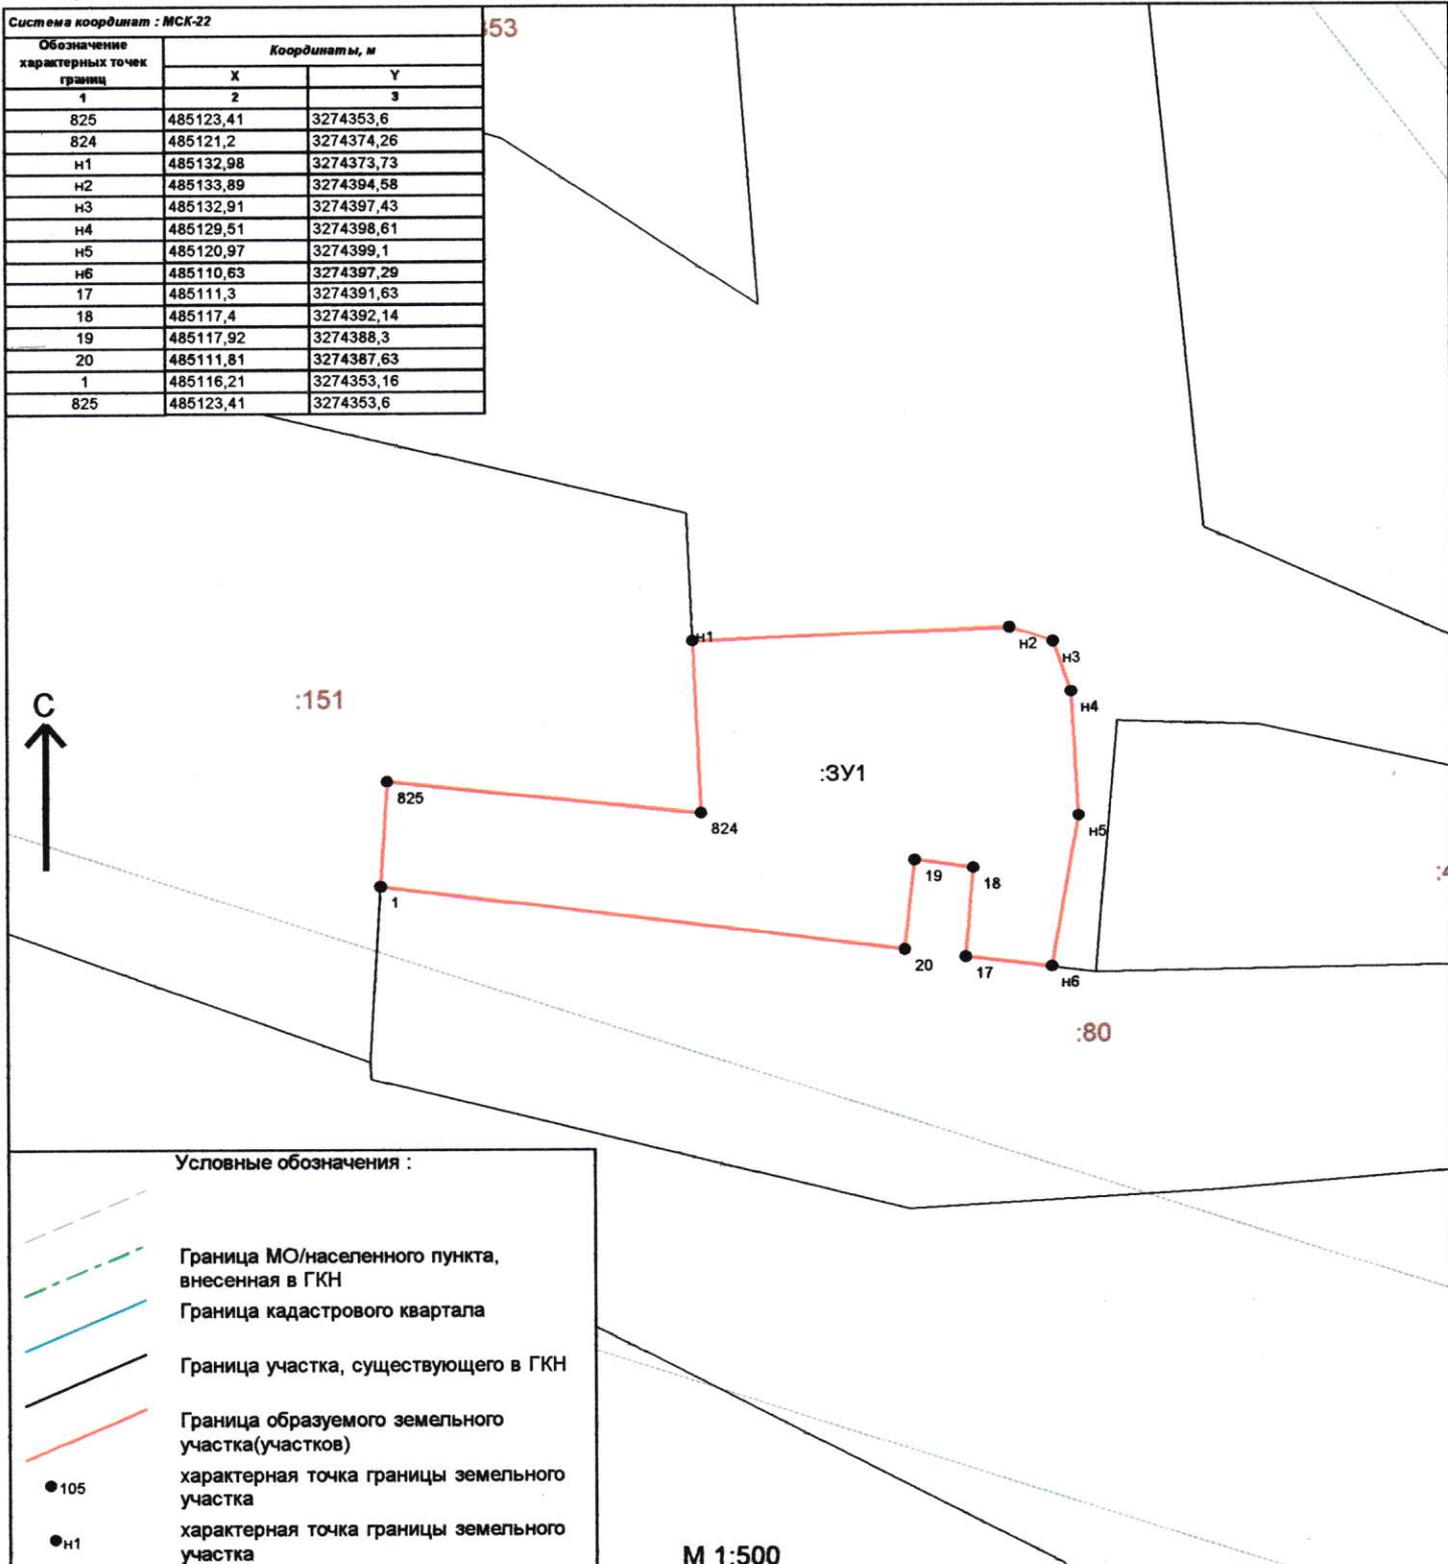

Условные обозначения :

-  Граница МО/населенного пункта, внесенная в ГКН
-  Граница кадастрового квартала
-  Граница участка, существующего в ГКН
-  Граница образуемого земельного участка(участков)
-  ●105
характерная точка границы земельного участка
-  ●n1
характерная точка границы земельного участка

М 1:500