



УТВЕРЖДЕНА :

Глава района

Моисеева Л.В.

Моисеева Л.В

Согласовано

Постановлением Администрации района :

от 08.08.2024 N 551


Схема расположения земельного участка или земельных участков на кадастровом плане территории

Кадастровый квартал : 22:41:040218

Площадь земельного участка : 2339 кв.м.

Система координат : МСК-22

Обозначение характерных точек границ	Координаты, м	
	X	Y
1	2	3
н1	450719,91	3242392,47
н2	450738,08	3242421,38
н3	450716,9	3242425,8
н4	450679,76	3242433,53
н5	450671,86	3242414,78
н6	450657,96	3242381,79
н7	450665,83	3242383,56
н8	450704,78	3242392,49
н9	450715,42	3242395,17
н1	450719,91	3242392,47

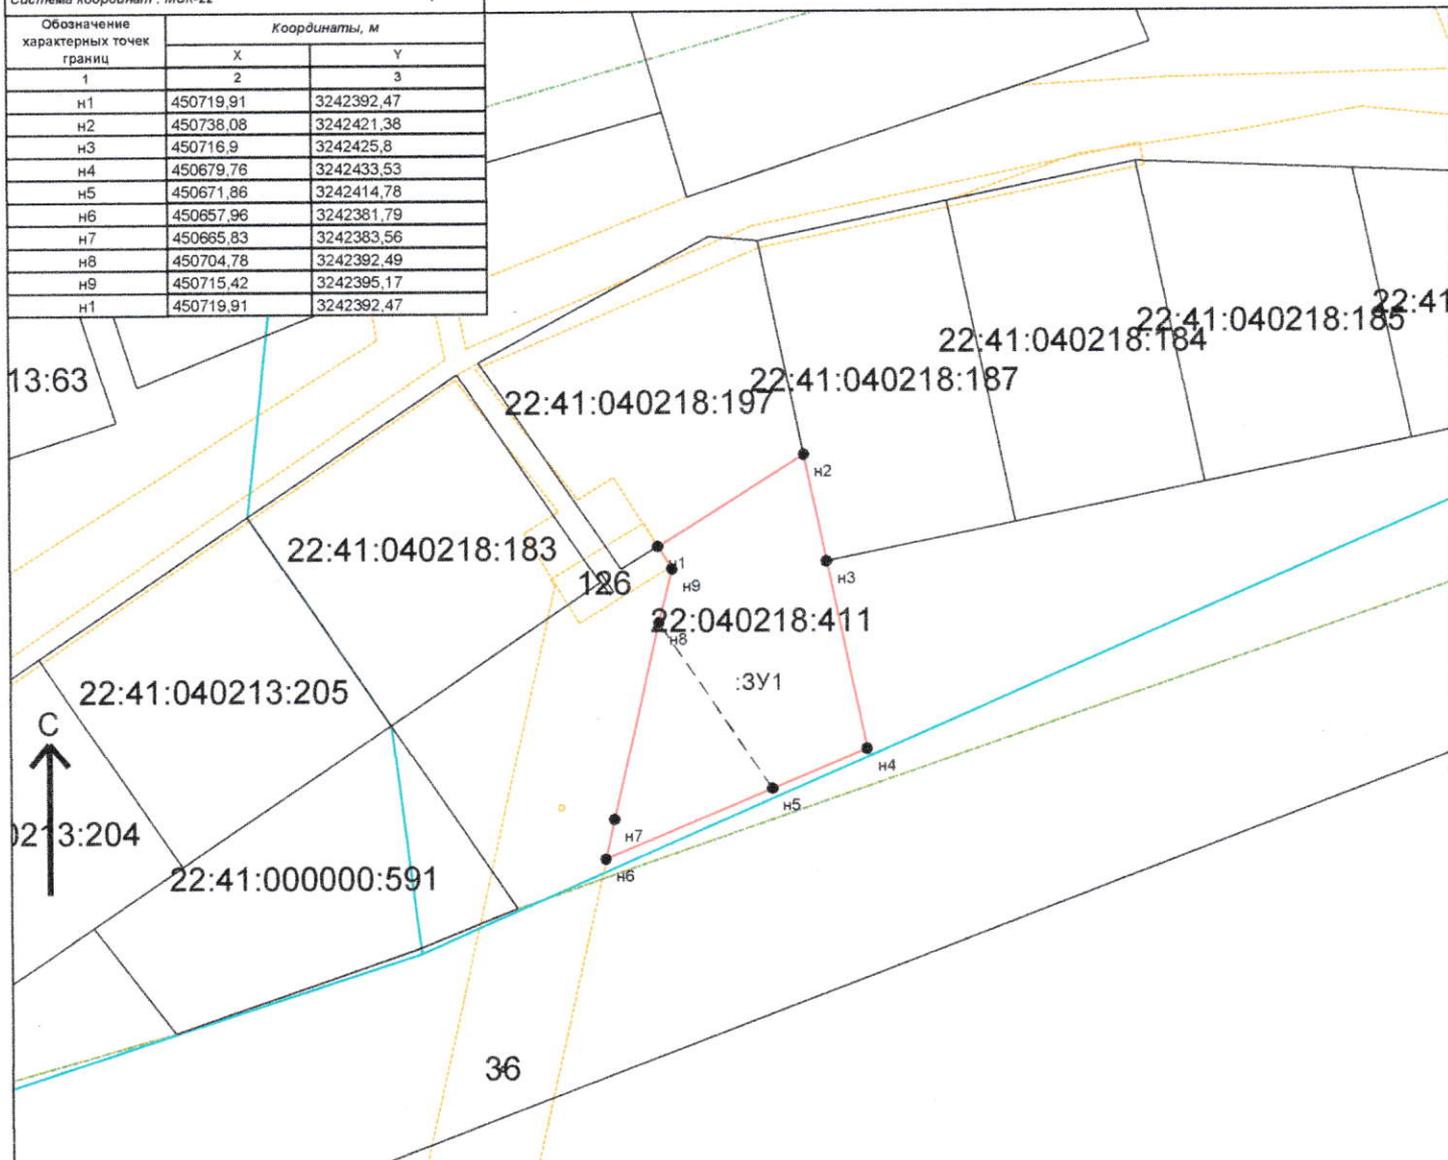

Условные обозначения :

- Граница МО/населенного пункта, внесенная в ГКН
- Граница кадастрового квартала
- Граница участка, существующего в ГКН
- Граница образуемого земельного участка (участков)
- Граница участка, существующего в ГКН
- н1
характерная точка границы земельного участка

Подготовил :
кадастровый инженер

Боровик И.А.

Боровик И.А.

М 1:1500