



УТВЕРЖДЕНА :

Глава района

Моисеева Л.В

Согласовано

Постановлением Администрации района :

от 09.08.2024 N 532


**Схема расположения земельного участка или земельных участков на кадастровом плане территории**

Кадастровый квартал : 22:41:010701

Площадь земельного участка : 500 кв.м.

Система координат : МСК-22

Обозначение характерных точек границ	Координаты, м	
	X	Y
1	2	3
н1	497590,73	3267896,92
н2	497594,44	3267914,43
н3	497567,16	3267920,53
н4	497563,61	3267902,89
н1	497590,73	3267896,92

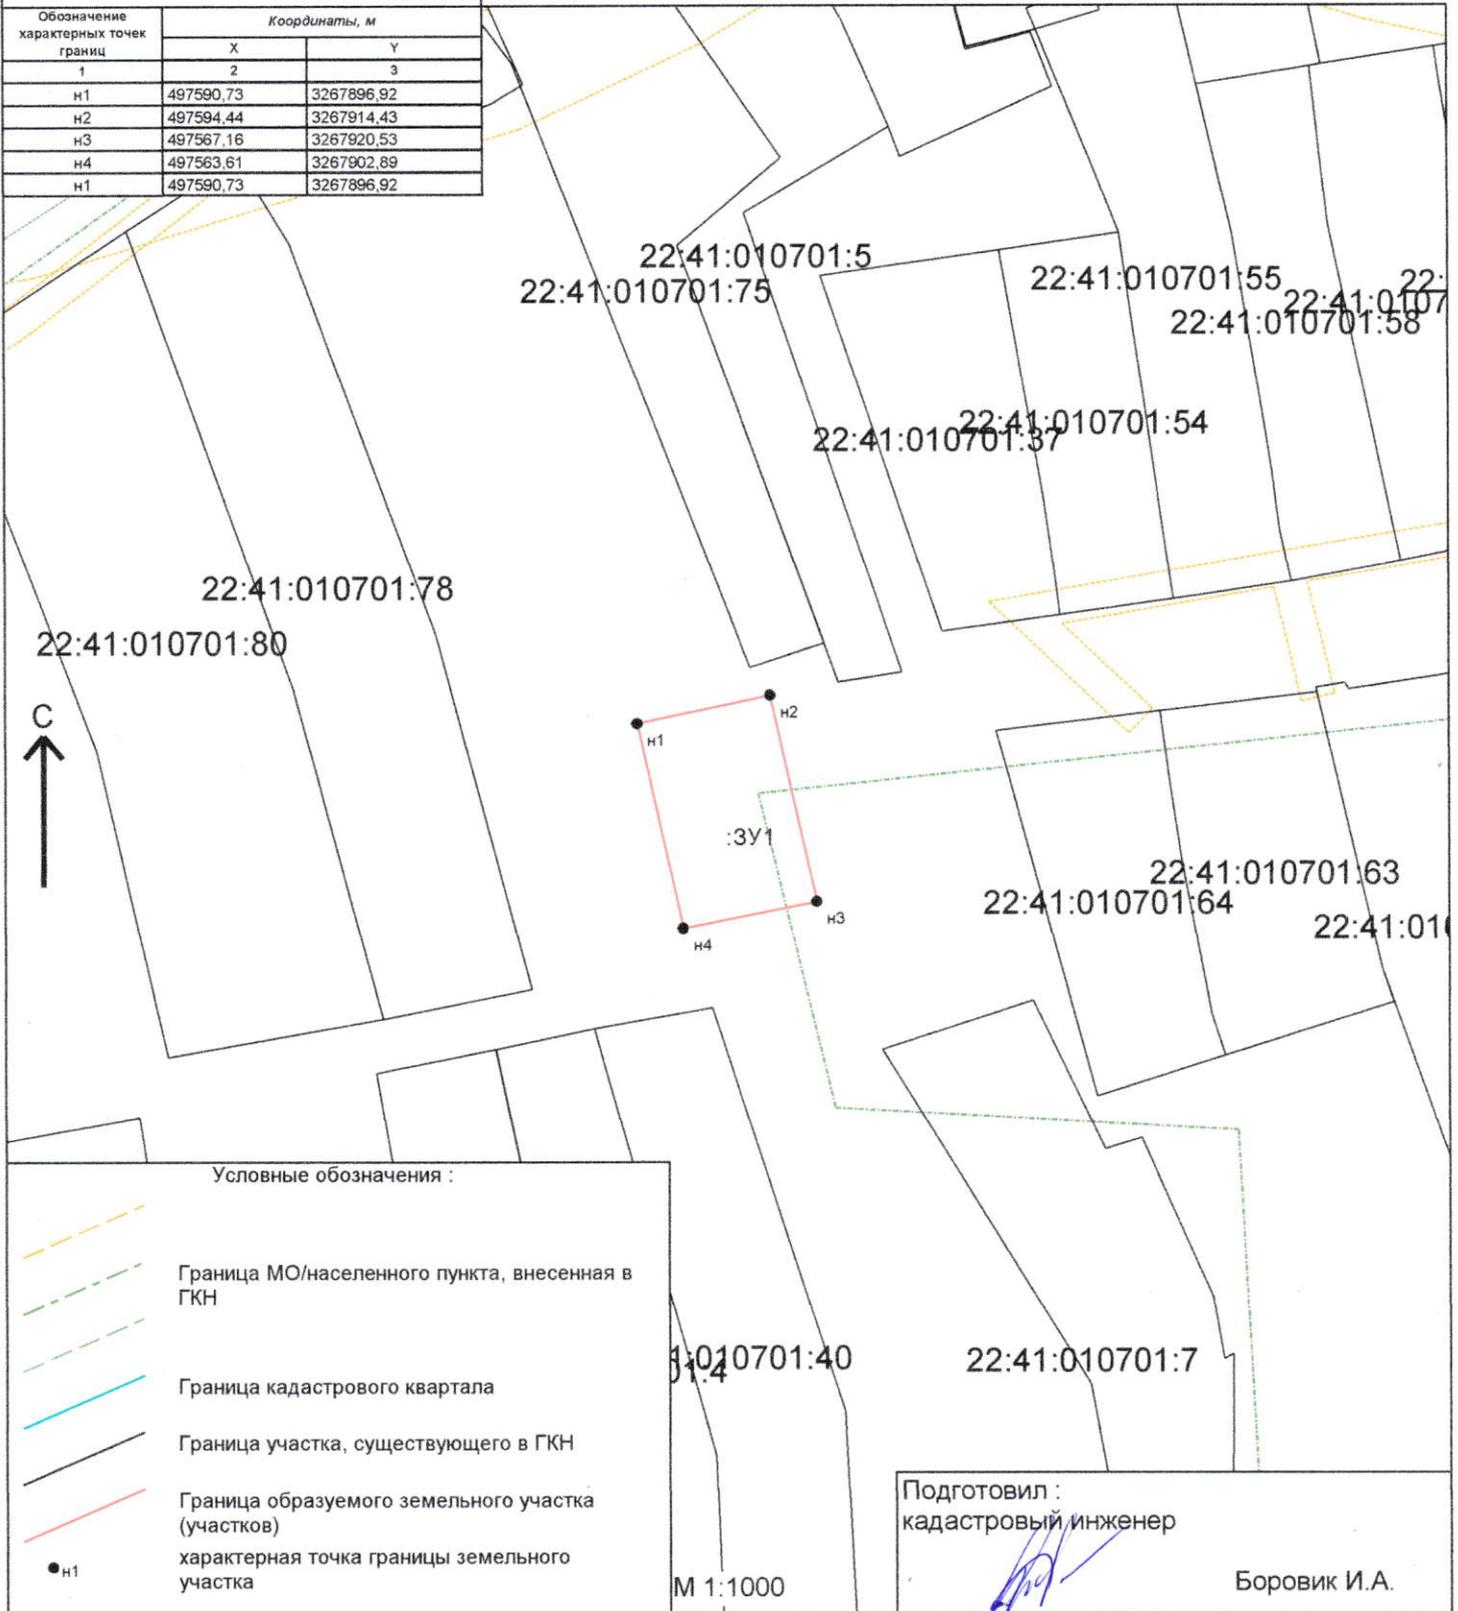

Условные обозначения :

- Граница МО/населенного пункта, внесенная в ГКН
- Граница кадастрового квартала
- Граница участка, существующего в ГКН
- Граница образуемого земельного участка (участков)
- н1  
характерная точка границы земельного участка

Подготовил :  
кадастровый инженер

Боровик И.А.

М 1:1000