



УТВЕРЖДЕНА:

Глава района Д.В. Моисеева.

Постановление Администрации Смоленского района,

Алтайского края

от 16.08.2024 № 610

Архитектор Смоленского района

Найбауэр А.В.


Схема расположения земельного участка или земельных участков на кадастровом плане территории кадастрового квартала 22:41:021268

Условный номер земельного участка: :3У1

Площадь земельного участка : 1500 кв. м.

Система координат: МСК-22

Обозначение характерных точек границ	Координаты, м	
	X	Y
1	2	3
n1	484270.56	3276115.1
n2	484287.35	3276135.9
2	484288.96	3276149.29
3	484299.15	3276149.21
n3	484259	3276149.14
n4	484234.61	3276137.08
n5	484236.15	3276133.16
4	484228.5	3276129.44
5	484247.4	3276112.44
6	484259.84	3276113.67
n1	484270.56	3276115.1

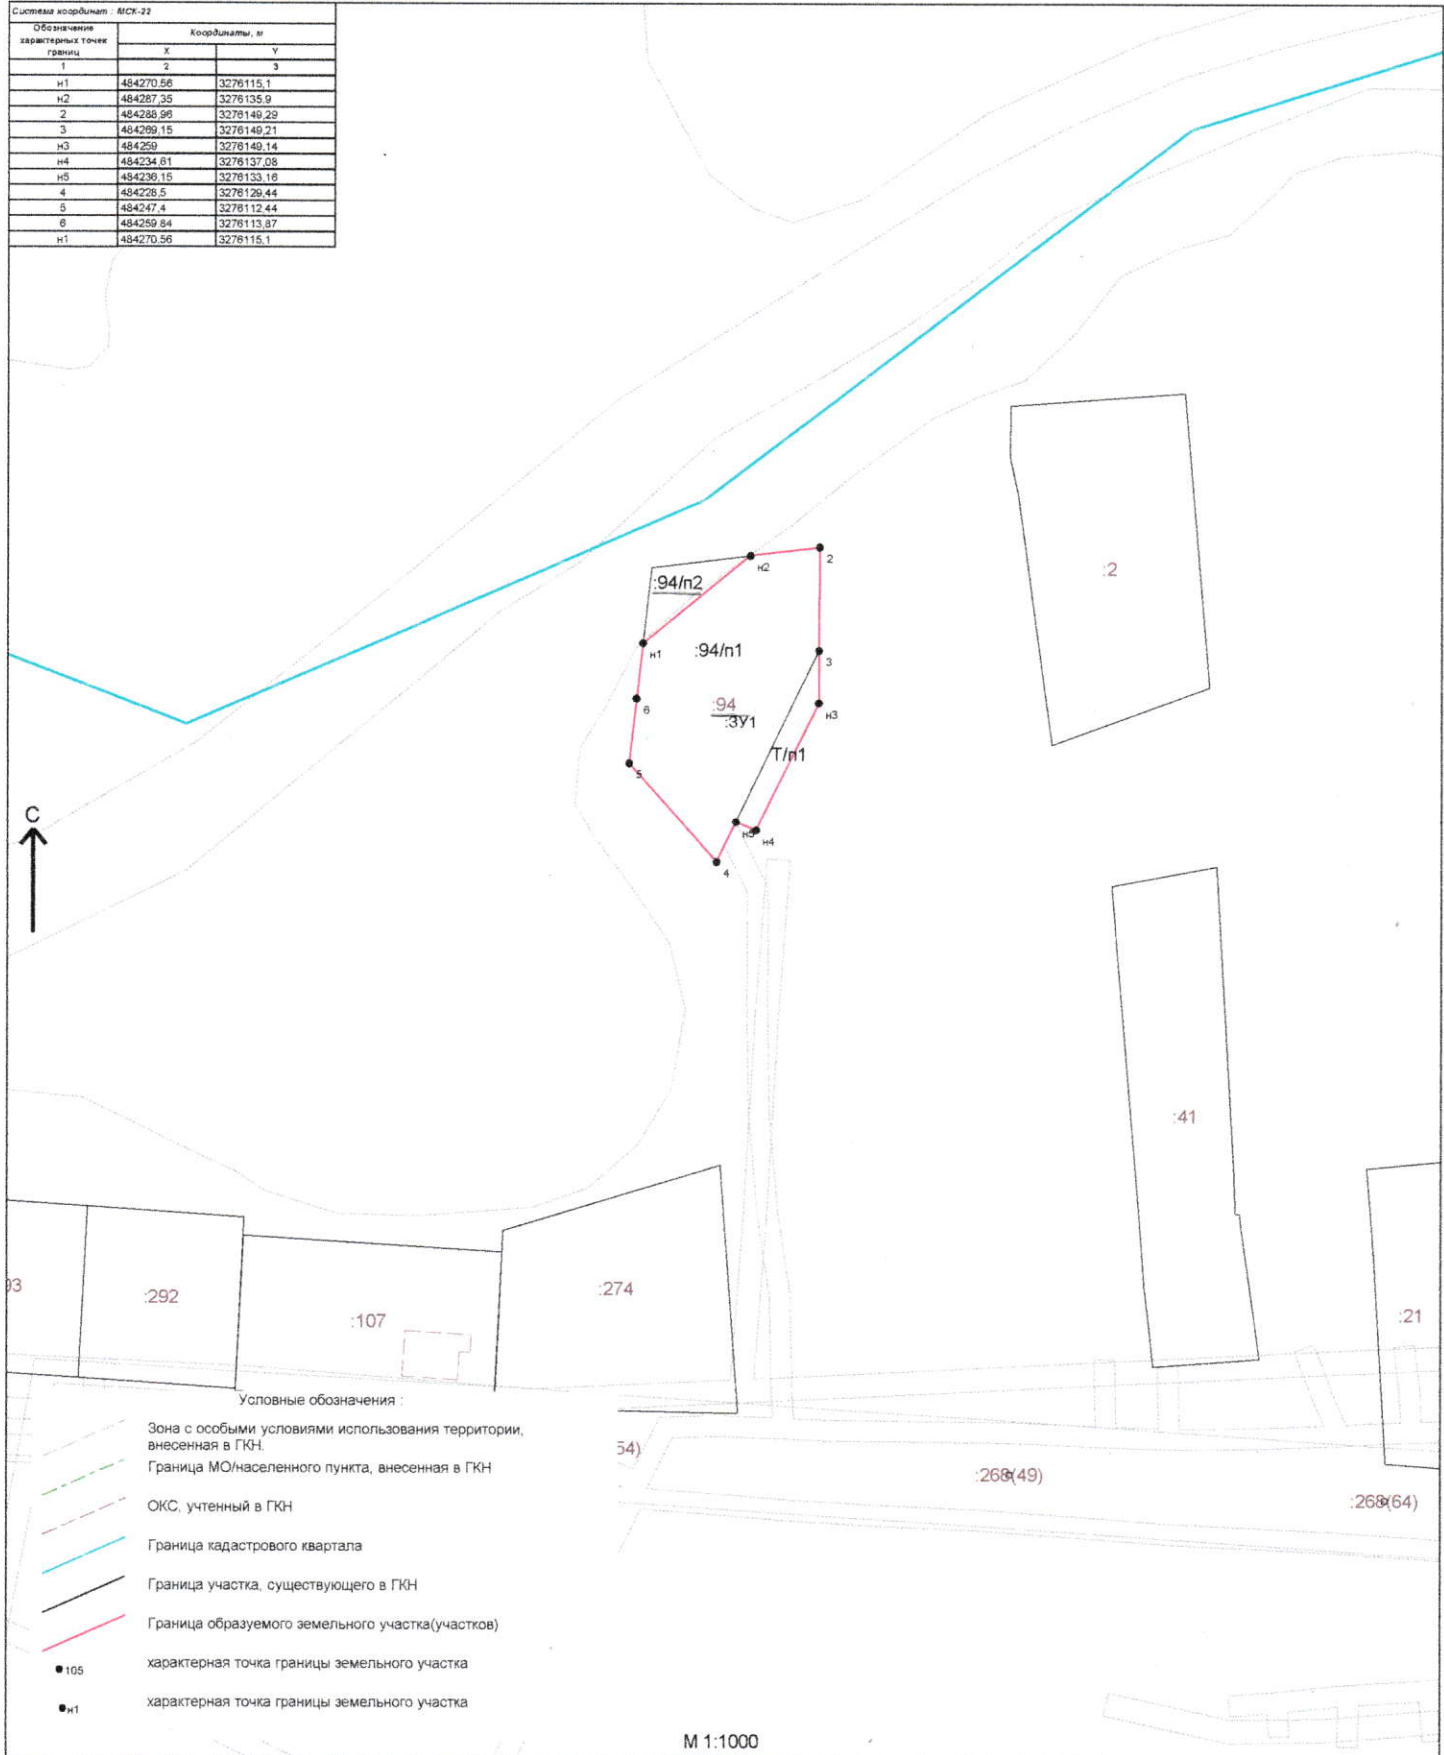

Условные обозначения:

- Зона с особыми условиями использования территории, внесенная в ГКН
- Граница МО/населенного пункта, внесенная в ГКН
- ОКС, учтенный в ГКН
- Граница кадастрового квартала
- Граница участка, существующего в ГКН
- Граница образуемого земельного участка(участков)
- n05 характерная точка границы земельного участка
- n1 характерная точка границы земельного участка

M 1:1000