



Моисеева Л.В

Постановлением Администрации района :


от 03.09.2024 N 646

### Схема расположения земельного участка или земельных участков на кадастровом плане территории

Кадастровый квартал : 22:41:040218

Площадь земельного участка : 648 кв.м.

Система координат : МСК-22		
Обозначение характерных точек границ	Координаты, м	
	X	Y
1	2	3
н1	450684,67	3242339,71
н2	450705,55	3242370,54
н3	450670,55	3242362,58
н4	450655,85	3242359,27
н1	450684,67	3242339,71

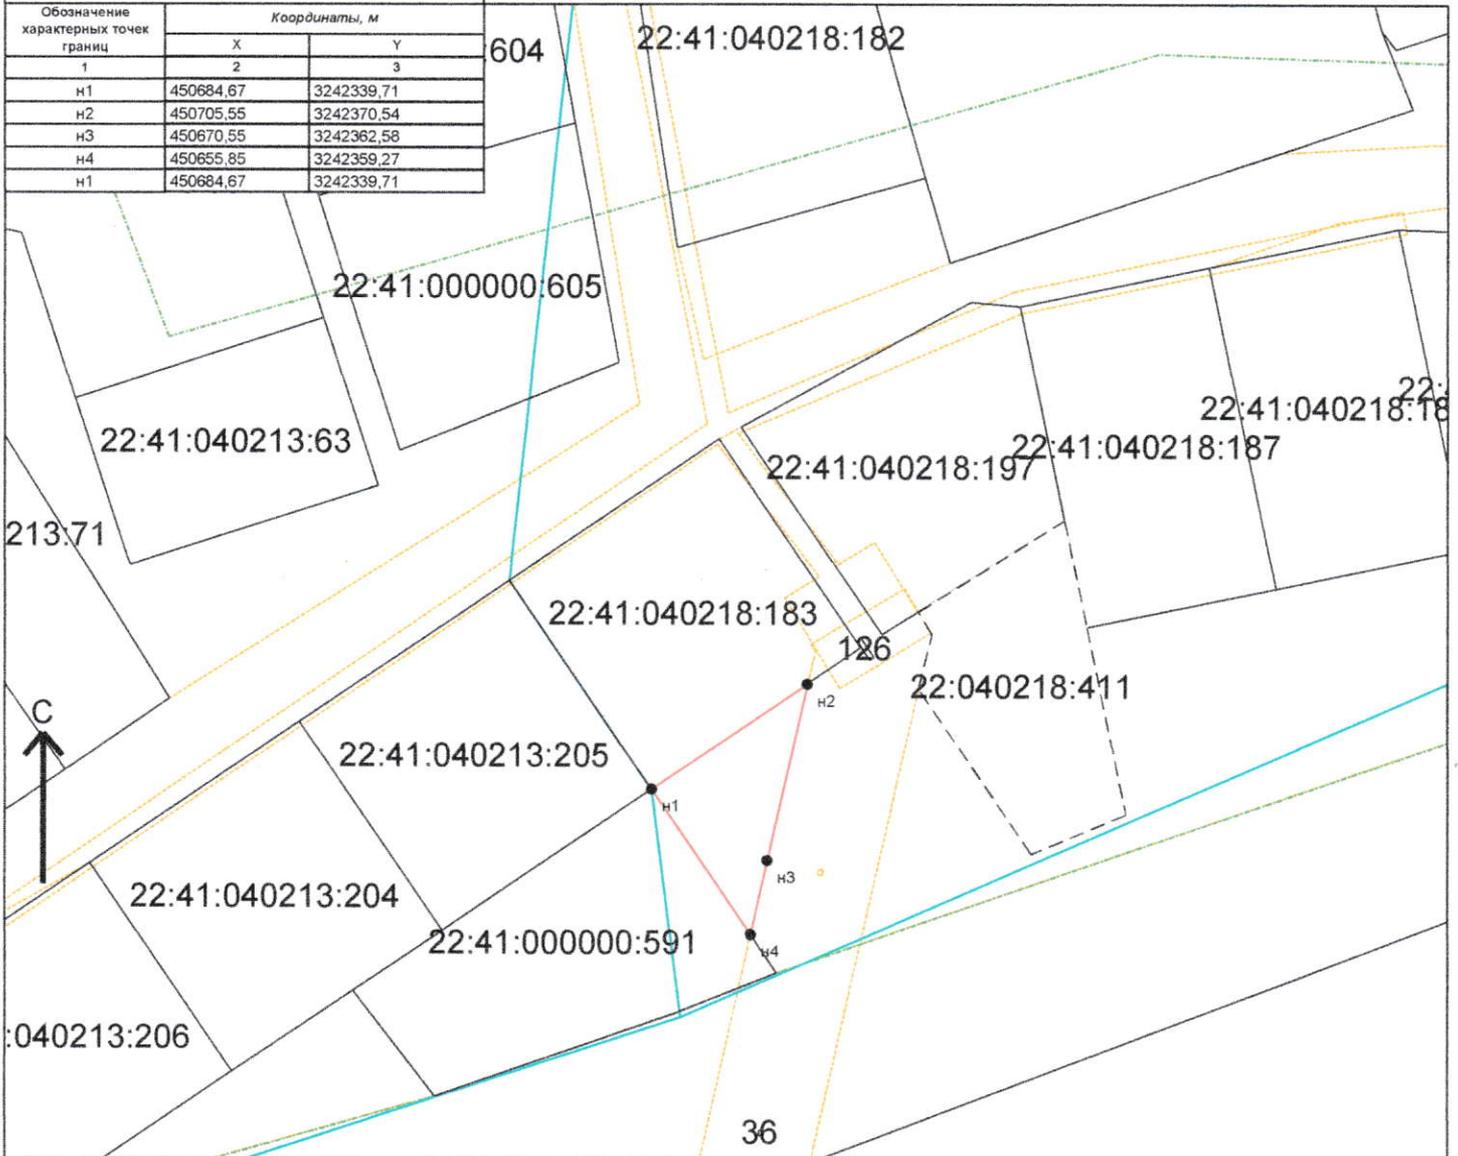

Условные обозначения :

- Граница МО/населенного пункта, внесенная в ГКН
- Граница кадастрового квартала
- Граница участка, существующего в ГКН
- Граница образуемого земельного участка (участков)
- Граница участка, существующего в ГКН
- н1 характерная точка границы земельного участка

Подготовил :  
кадастровый инженер

Боровик И.А.

М 1:1500