

УТВЕРЖДЕНА :

Глава района

Моисеева Л.В



Согласовано

Постановлением Администрации района :

от 05.09.2014 N 050

Handwritten signature: Л.В. Моисеева


Схема расположения земельного участка или земельных участков на кадастровом плане территории

Кадастровый квартал : 22:41:020802

Площадь земельного участка : 1947 кв.м.

Система координат : МСК-22

Обозначение характерных точек границ	Координаты, м	
	X	Y
1	2	3
н1	476180,44	3271068,93
н2	476138,62	3271094,24
н3	476110,95	3271061,86
н4	476148,63	3271039,23
н1	476180,44	3271068,93

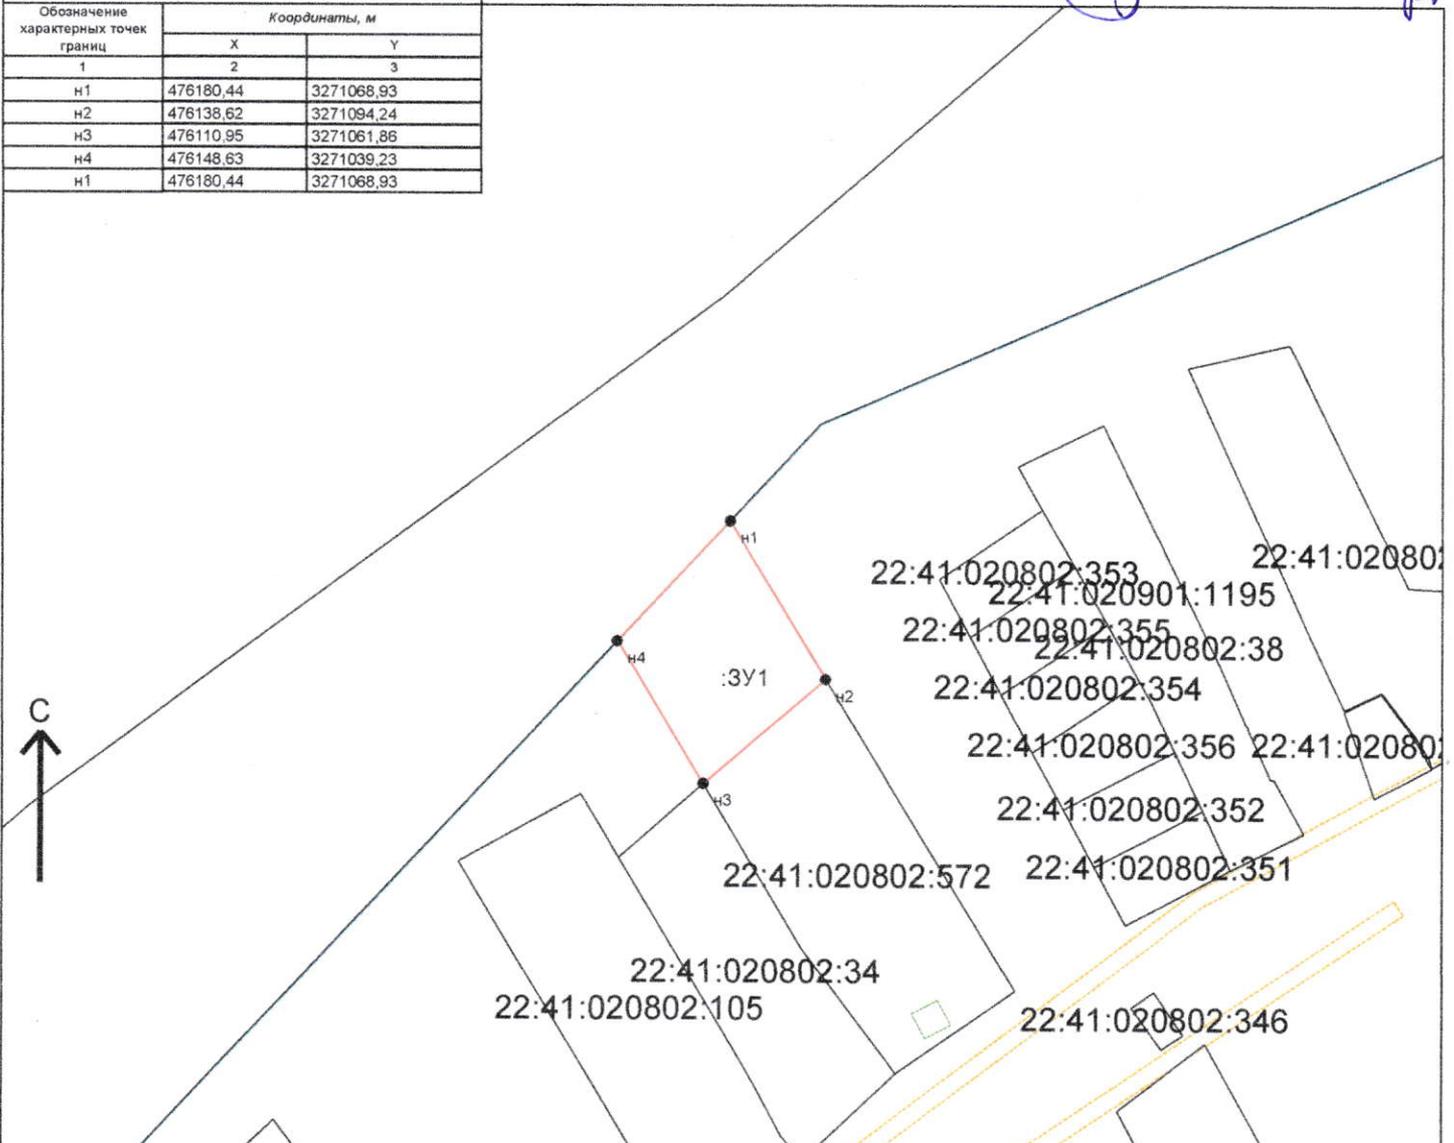

Условные обозначения :

- Граница МО/населенного пункта, внесенная в ГКН
- Граница кадастрового квартала
- Граница участка, существующего в ГКН
- Граница образуемого земельного участка (участков)
- характерная точка границы земельного участка

Подготовил :
 кадастровый инженер
Handwritten signature
 Боровик И.А.

М 1:2000