



УТВЕРЖДЕНА:

Глава района

Моисеева Л.В

Постановлением Администрации района:

от 06.09.2024 N 667

Схема расположения земельного участка или земельных участков на кадастровом плане территории


Кадастровый квартал : 22:41:021273

Площадь земельного участка : 1036 кв.м.

И.А. Боровик

Система координат : МСК-22

Обозначение характерных точек границ	Координаты, м	
	X	Y
1	2	3
н1	484094,15	3274855,79
н2	484094,65	3274864,49
н3	484075,51	3274866,01
н4	484054,47	3274866,12
н5	484047,17	3274866,27
н6	484037,19	3274864,88
н7	484034,56	3274846,93
н8	484034,45	3274846,17
н9	484045,5	3274845,97
н10	484057,45	3274844,8
н11	484058,03	3274844,74
н12	484058,33	3274848,62
н13	484064,91	3274848,47
н14	484074,79	3274847,21
н15	484075,23	3274850,62
н16	484084,02	3274850,64
н17	484092,48	3274850,39
н18	484093,74	3274850,33
н1	484094,15	3274855,79

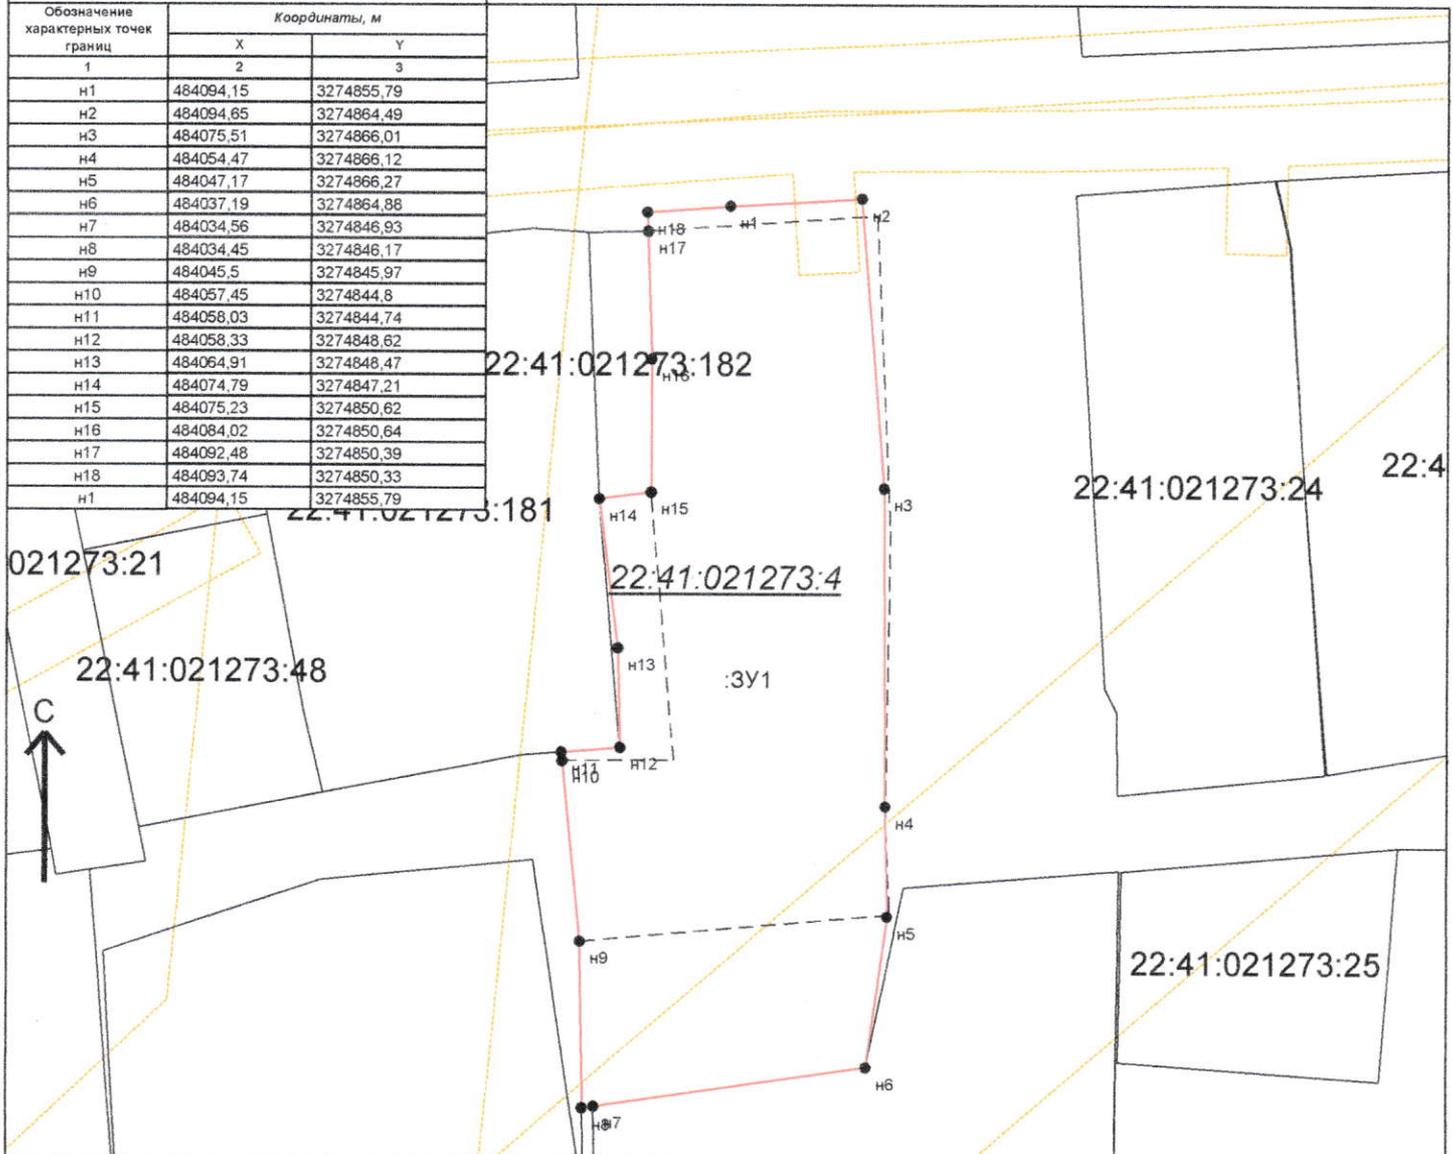

Условные обозначения :

- Граница МО/населенного пункта, внесенная в ГКН
- Граница кадастрового квартала
- Граница участка, существующего в ГКН
- Граница образуемого земельного участка (участков)
- Граница участка, существующего в ГКН
- характерная точка границы земельного участка

Подготовил :
кадастровый инженер
Боровик И.А.

М 1:500