

УТВЕРЖДЕНА :

Глава района

Л.В. Моисеева
Моисеева Л.В.
Согласовано



Постановлением Администрации района :

от 16.09.2024 № 683

И. Маслаев


Схема расположения земельного участка или земельных участков на кадастровом плане территории

Кадастровый квартал : 22:41:040229

Площадь земельного участка : 760 кв.м.

Система координат : МСК-22

Обозначение характерных точек границ	Координаты, м	
	X	Y
1	2	3
н1	450154,63	3240634,35
н2	450136,69	3240598,6
н3	450153,68	3240590,08
н4	450171,62	3240625,83
н1	450154,63	3240634,35

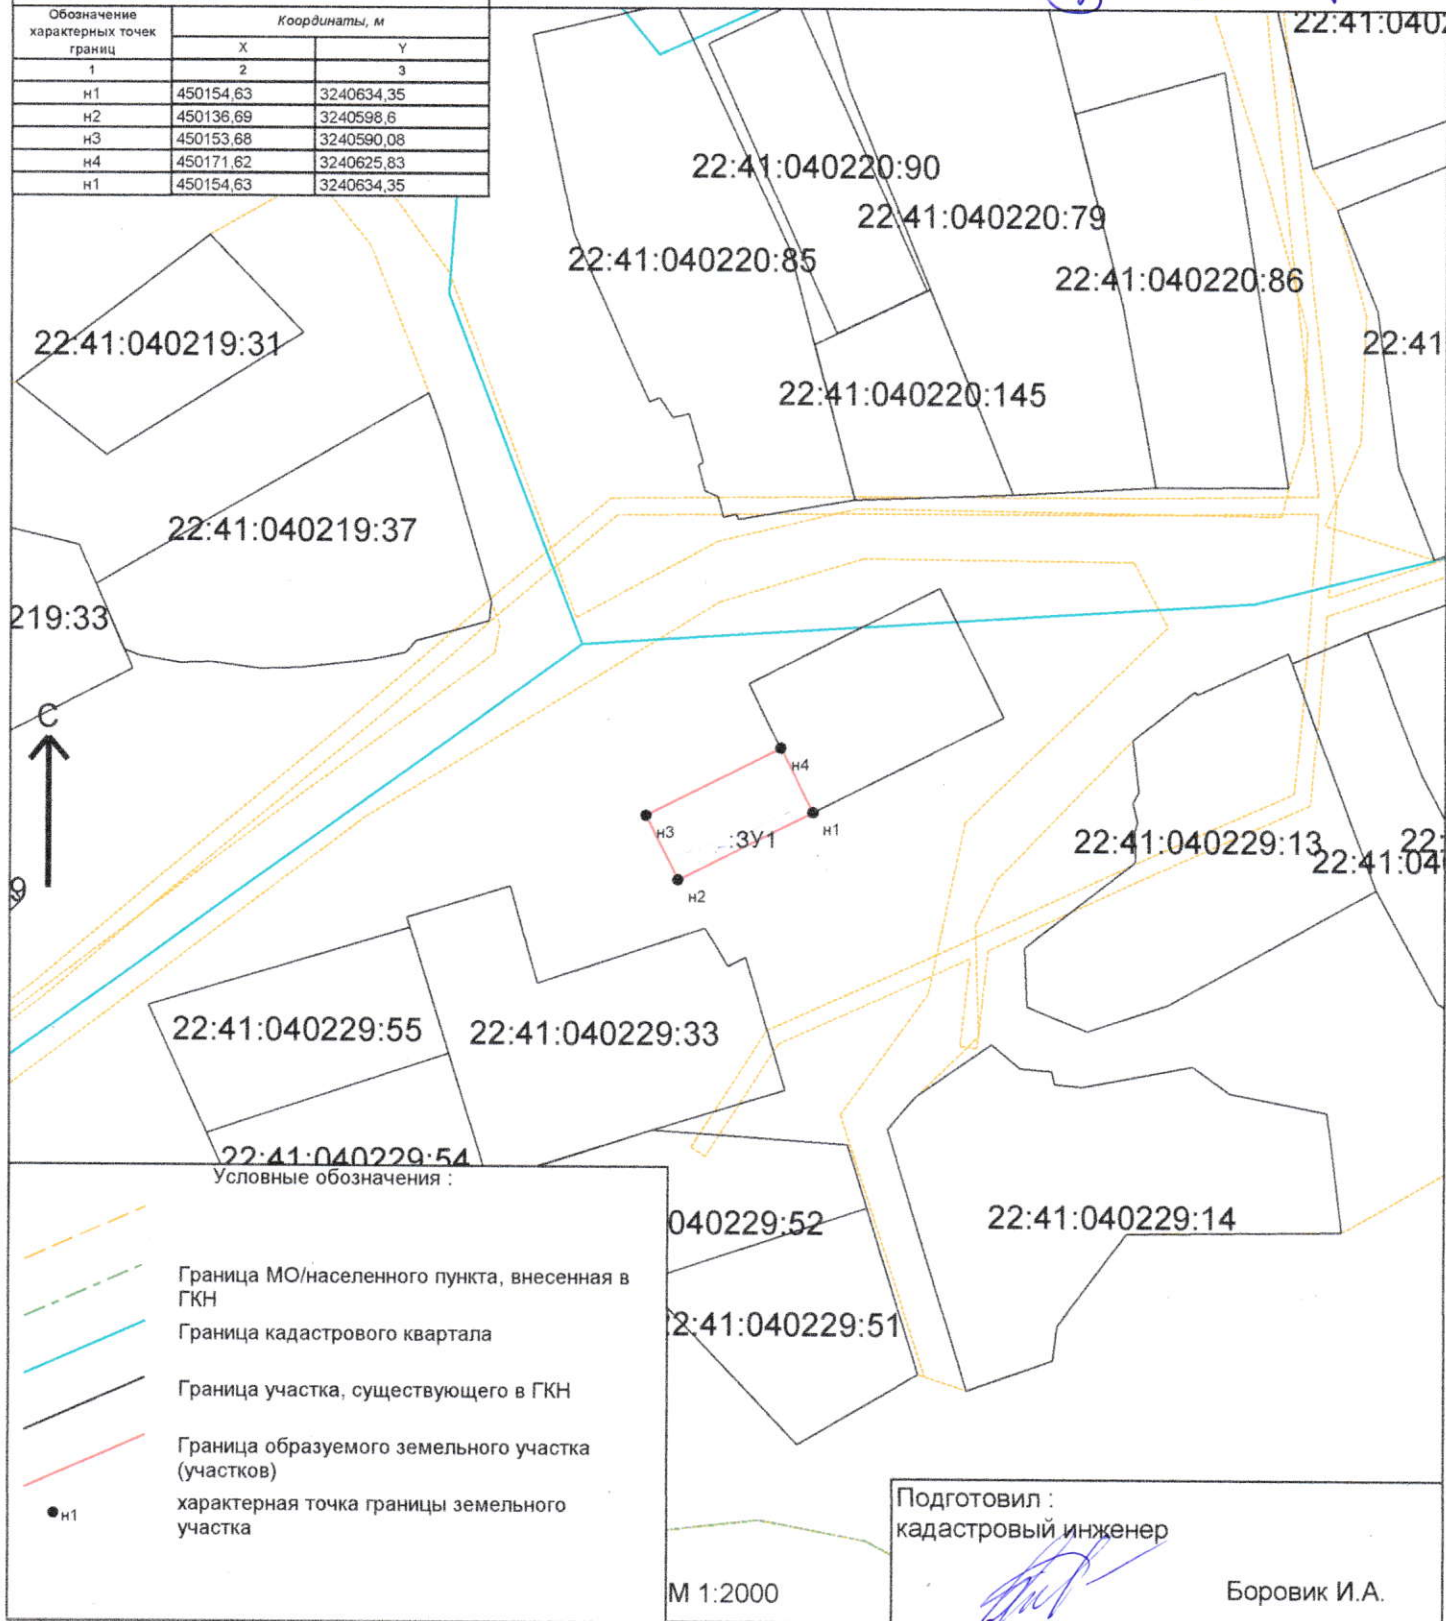

Условные обозначения :

- Граница МО/населенного пункта, внесенная в ГКН
- Граница кадастрового квартала
- Граница участка, существующего в ГКН
- Граница образуемого земельного участка (участков)
- характерная точка границы земельного участка

М 1:2000

Подготовил :
кадастровый инженер
И.А. Боровик
Боровик И.А.