

УТВЕРЖДЕНА :

Глава района

*Л.В. Моисеева* Моисеева Л.В.

Согласовано

Постановлением Администрации района :

от *16.09.2014* N *684*


**Схема расположения земельного участка или земельных участков на кадастровом плане территории**

Кадастровый квартал : 22:41:021225

Площадь земельного участка : 32 кв.м.

Система координат : МСК-22

Обозначение характерных точек границ	Координаты, м	
	X	Y
1	2	3
н1	484681,27	3271749,15
н2	484681,33	3271744,71
н3	484688,5	3271744,73
н4	484688,44	3271749,17
н1	484681,27	3271749,15

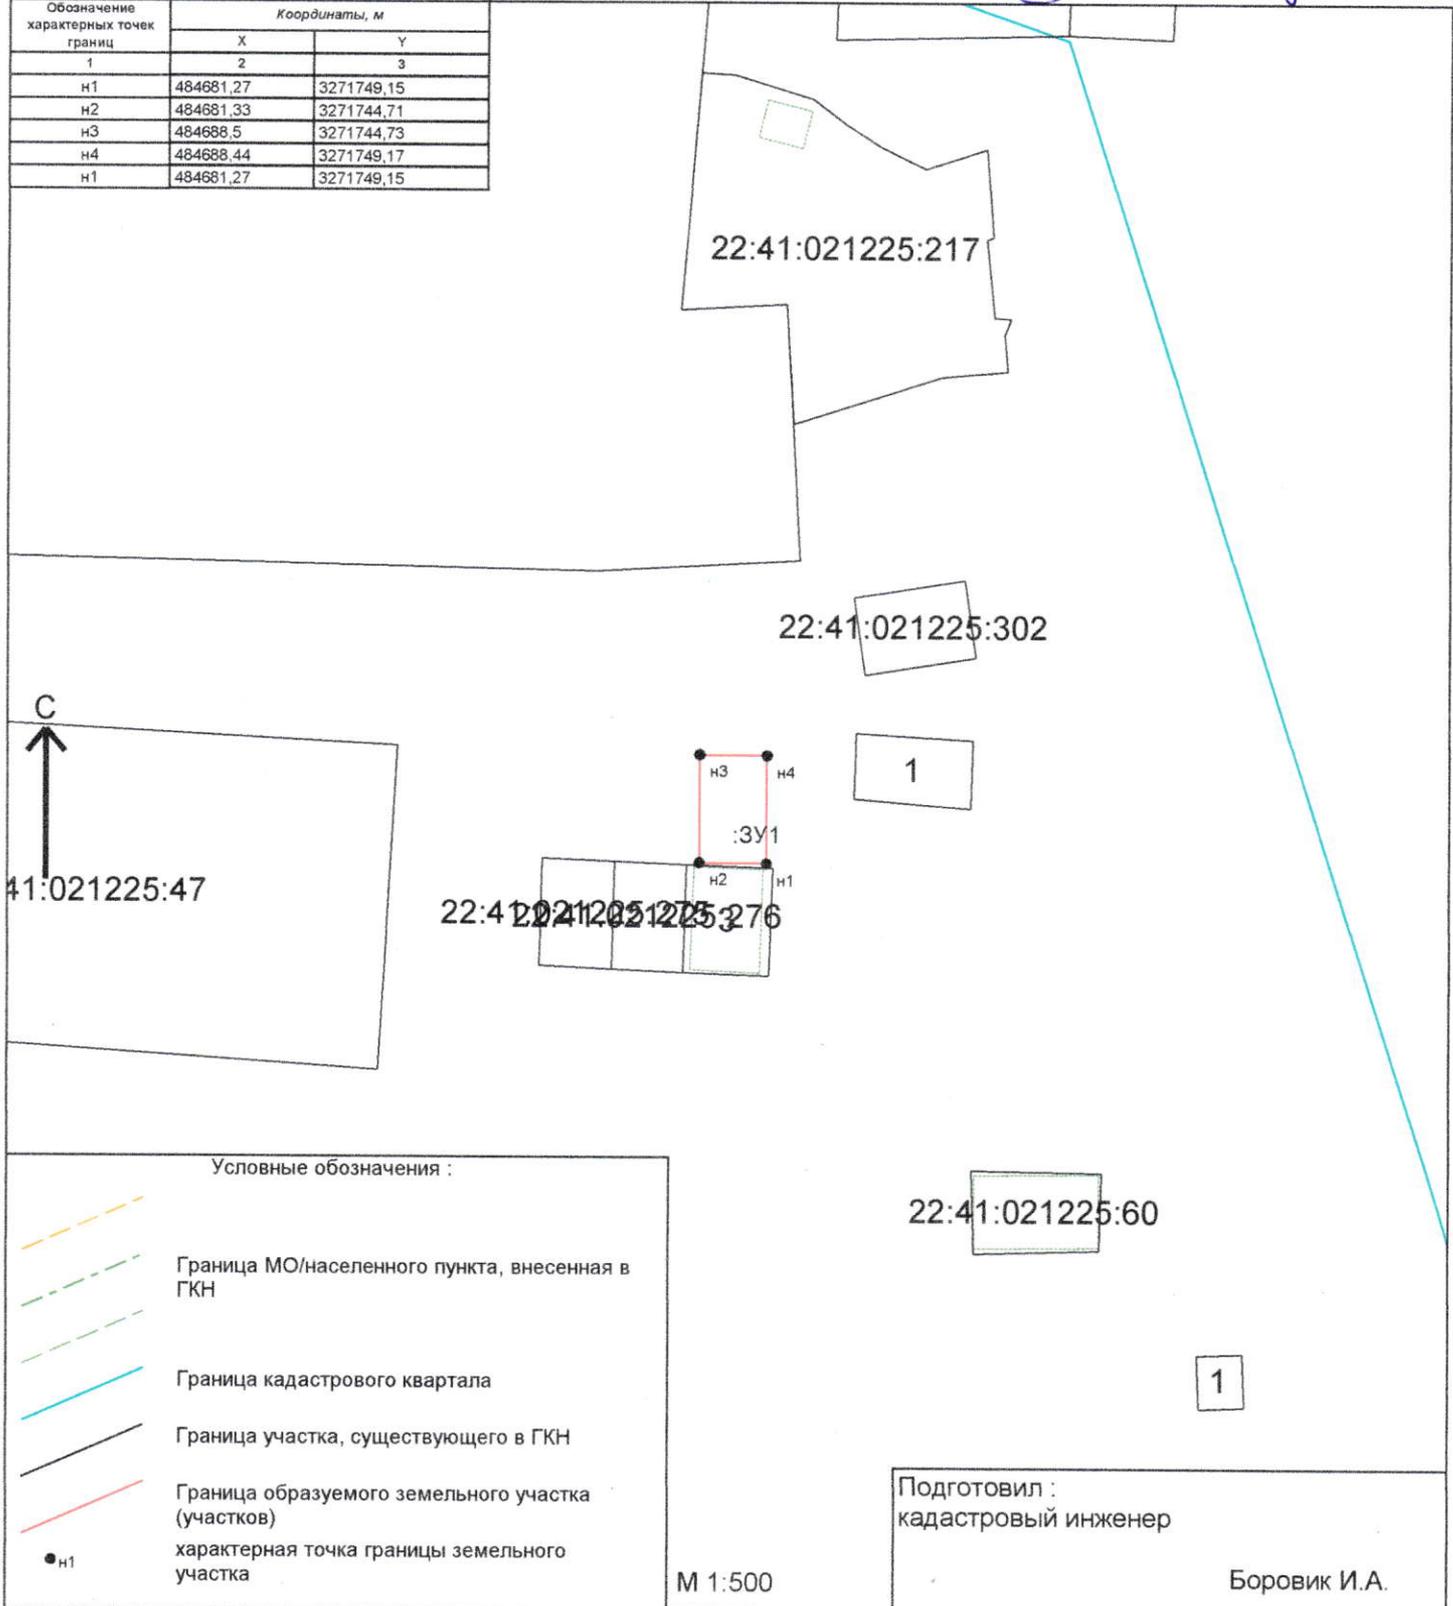

*И.А. Боровик*

Подготовил :  
кадастровый инженер

Боровик И.А.