



УТВЕРЖДЕНА :

Глава района

Моисеева Л.В

Согласовано

Постановлением Администрации района :

от 03.10.2024 N 934


**Схема расположения земельного участка или земельных участков на кадастровом плане территории**

Кадастровый квартал : 22:41:040130

Площадь земельного участка : 2395 кв.м.

Система координат : ИСК-22

Обозначение характерных точек границ	Координаты, м	
	X	Y
1	2	3
н1	448633,86	3243484,05
н2	448567,16	3243519,7
н3	448549,99	3243471,9
н4	448565,41	3243466,36
н5	448628,14	3243477,63
н1	448633,86	3243484,05

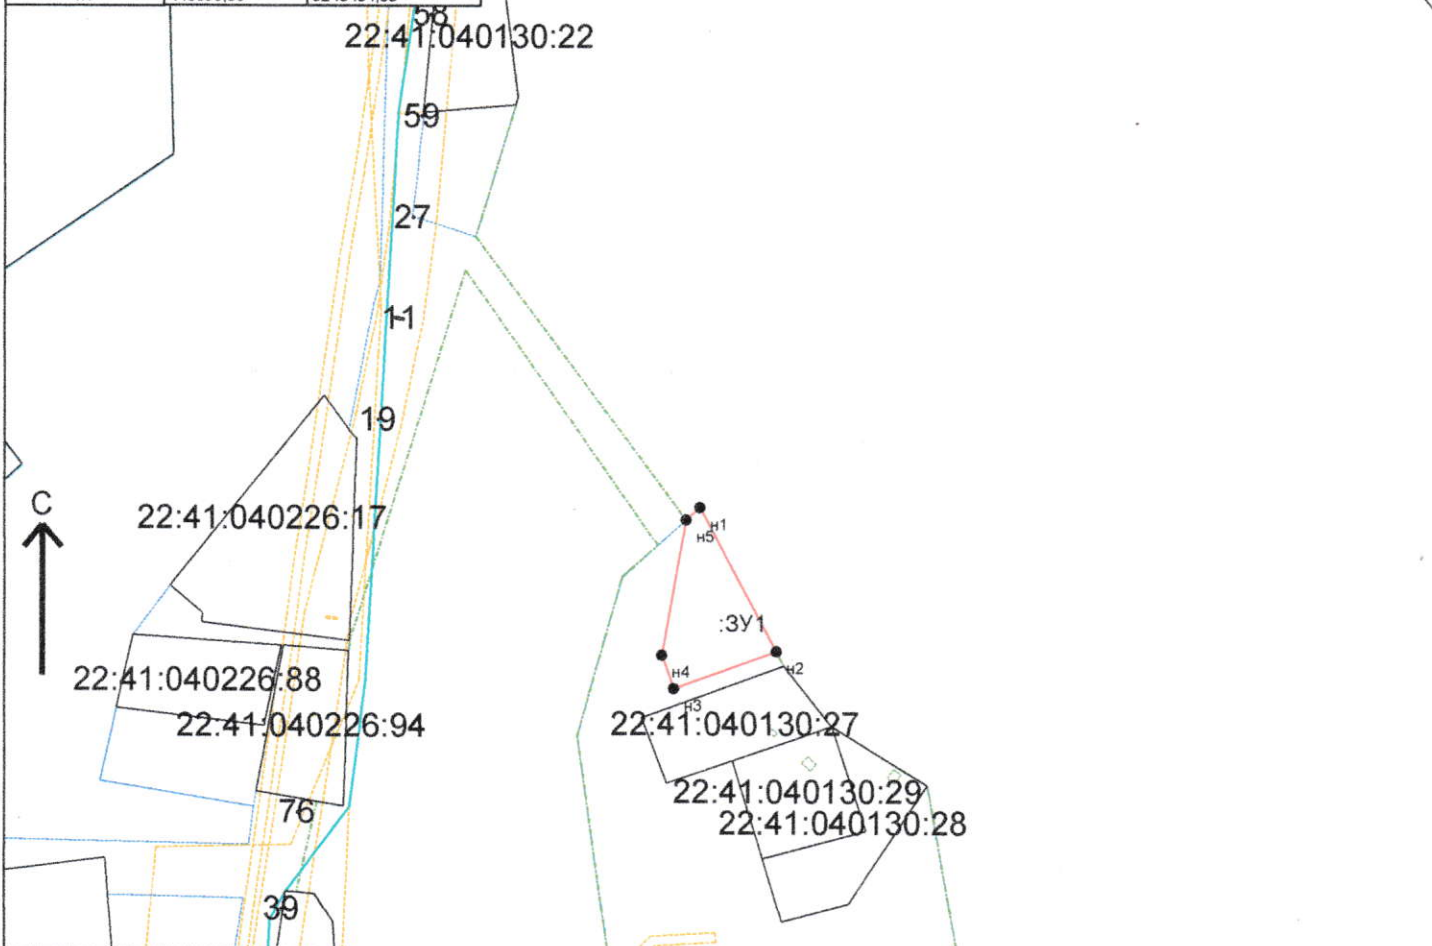

Условные обозначения :

- Зона с особыми условиями использования территории, внесенная в ГКН
- Граница МО/населенного пункта, внесенная в ГКН
- Граница кадастрового квартала
- Граница участка, существующего в ГКН
- Граница образуемого земельного участка (участков)

0130:36

М 1:3500

Подготовил :  
кадастровый инженер

Боровик И.А.