



УТВЕРЖДЕНА :

Глава района

Моисеева Л.В

Согласовано

Постановлением Администрации района :


от 04.10.2024 N 740

**Схема расположения земельного участка или земельных участков на кадастровом плане территории**

Кадастровый квартал : 22:41:040130

Площадь земельного участка : 2500 кв.м.

Система координат : МСК-22			
Обозначение характерных точек границ	Координаты, м		
	X	Y	
1	2	3	
н1	448505,38	3243589,79	
н2	448412,88	3243606,34	
н3	448411,01	3243571,53	
н4	448465,76	3243563,59	
н1	448505,38	3243589,79	

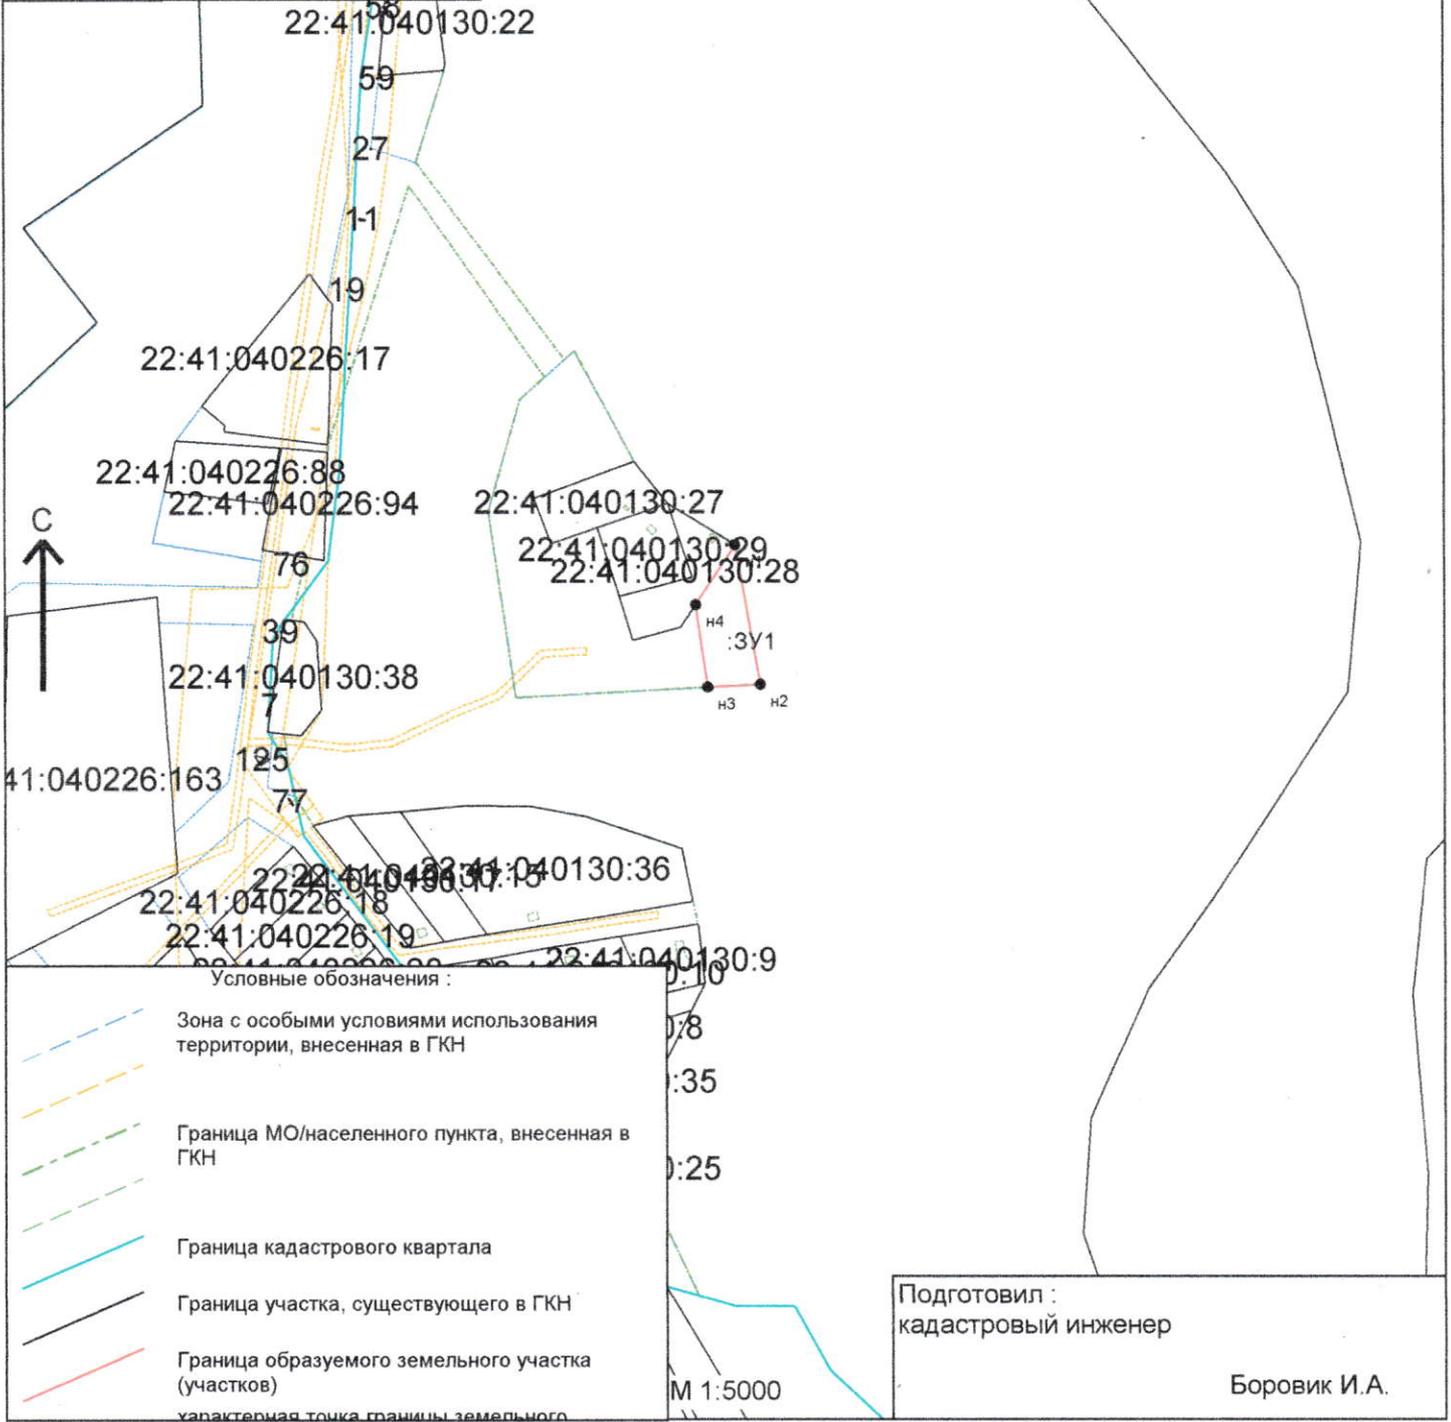

Условные обозначения :

- Зона с особыми условиями использования территории, внесенная в ГКН
- Граница МО/населенного пункта, внесенная в ГКН
- Граница кадастрового квартала
- Граница участка, существующего в ГКН
- Граница образуемого земельного участка (участков)
- характерная точка границы земельного участка

Подготовил :  
кадастровый инженер  
Боровик И.А.

М 1:5000