



УТВЕРЖДЕНА :

Глава района

Согласовано

Моисеева Л.В

Постановлением Администрации района :

от 04.10.2021 N 742

Схема расположения земельного участка или земельных участков на кадастровом плане территории


Кадастровый квартал : 22:41:040601

Площадь земельного участка : 2500 кв.м.

Система координат : МСК-22

Обозначение характерных точек границ	Координаты, м	
	X	Y
1	2	3
н1	446265,32	3250378,53
н2	446223,57	3250375,31
н3	446228,99	3250315,57
н4	446270,45	3250318,93
н1	446265,32	3250378,53

01:387

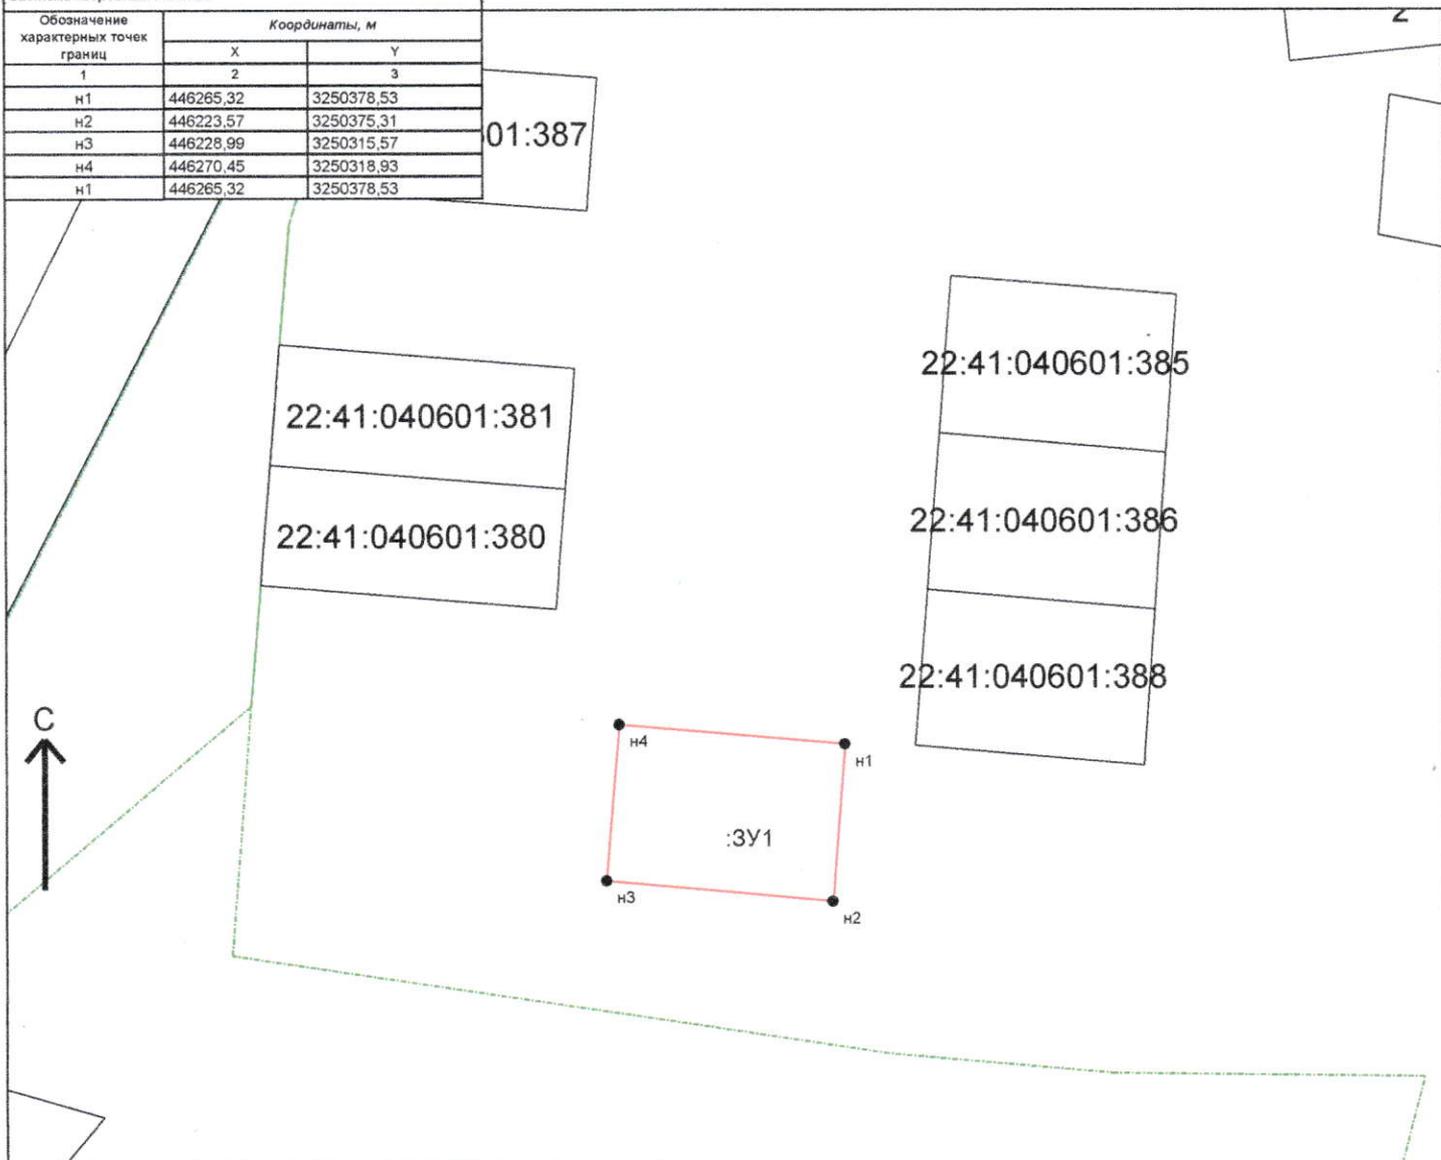

Условные обозначения :

- Граница МО/населенного пункта, внесенная в ГКН
- Граница кадастрового квартала
- Граница участка, существующего в ГКН
- Граница образуемого земельного участка (участков)
- характерная точка границы земельного участка

Подготовил :
кадастровый инженер

Боровик И.А.

М 1:2000

22:41:040