

**Схема расположения земельного участка или земельных участков на кадастровом плане территории 22:41:040601**



**УТВЕРЖДЕНА :**


Постановлением Администрации  
Смоленского района Алтайского края

от 04.10.2024 N 443

Площадь земельного участка : 419 кв.м.

Система координат : МСК-22

Обозначение характерных точек границ	Координаты, м	
	X	Y
1	2	3
н1	446814,39	3250966,29
9	446812,2	3251005,6
н2	446791,55	3250993,31
н1	446814,39	3250966,29

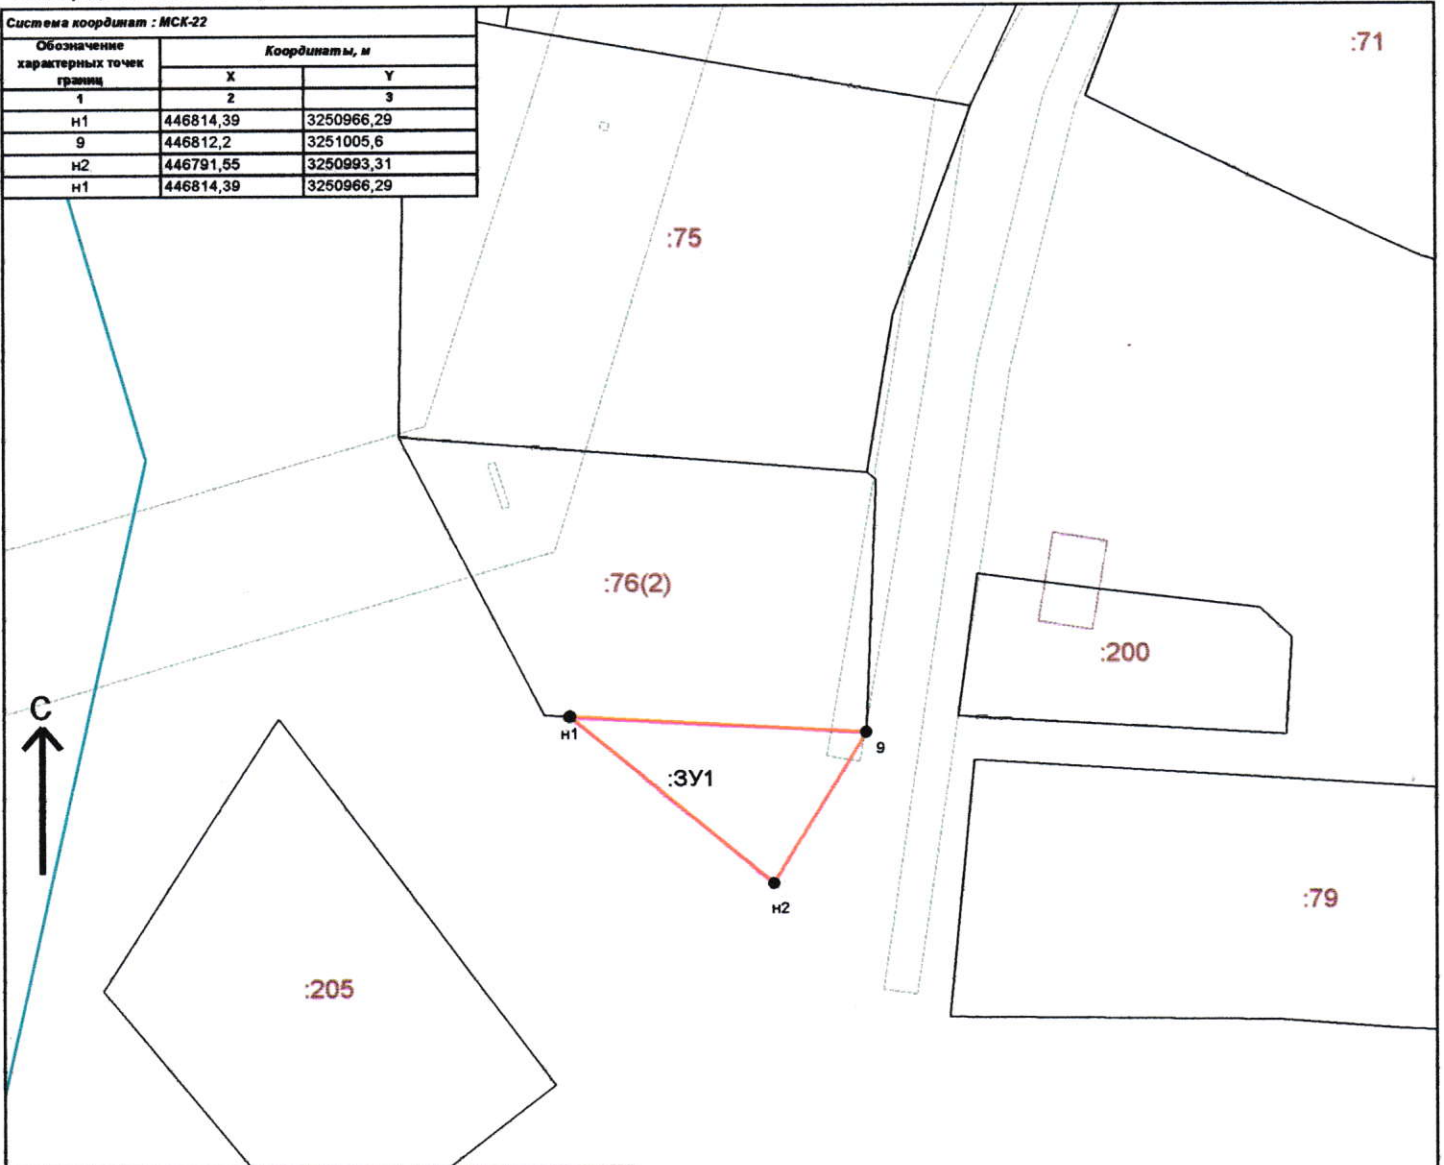

Условные обозначения :

- Граница МО/населенного пункта, внесенная в ГКН
- ОКС, учтенный в ГКН
- Граница кадастрового квартала
- Граница участка, существующего в ГКН
- Граница образуемого земельного участка (участков)
- 105  
характерная точка границы земельного участка

М 1:1000