



УТВЕРЖДЕНА :

Глава района

*Моисеева Л.В.*

Моисеева Л.В.

Согласовано

Постановлением Администрации района :

от 04.10.2024

N 444


Схема расположения земельного участка или земельных участков на кадастровом плане территории

Кадастровый квартал : 22:41:040130

Площадь земельного участка : 2500 кв.м.

Система координат : МСК-22

Обозначение характерных точек границ	Координаты, м	
	X	Y
1	2	3
н1	448404,23	3243444,9
н2	448429,51	3243441,27
н3	448449,57	3243438,39
н4	448453,61	3243490,11
н5	448437,05	3243491,44
н6	448435,24	3243461,36
н7	448430,42	3243456,25
н8	448430,84	3243463,26
н9	448432,56	3243491,71
н10	448434,01	3243503,92
н11	448407,49	3243505,57
н1	448404,23	3243444,9

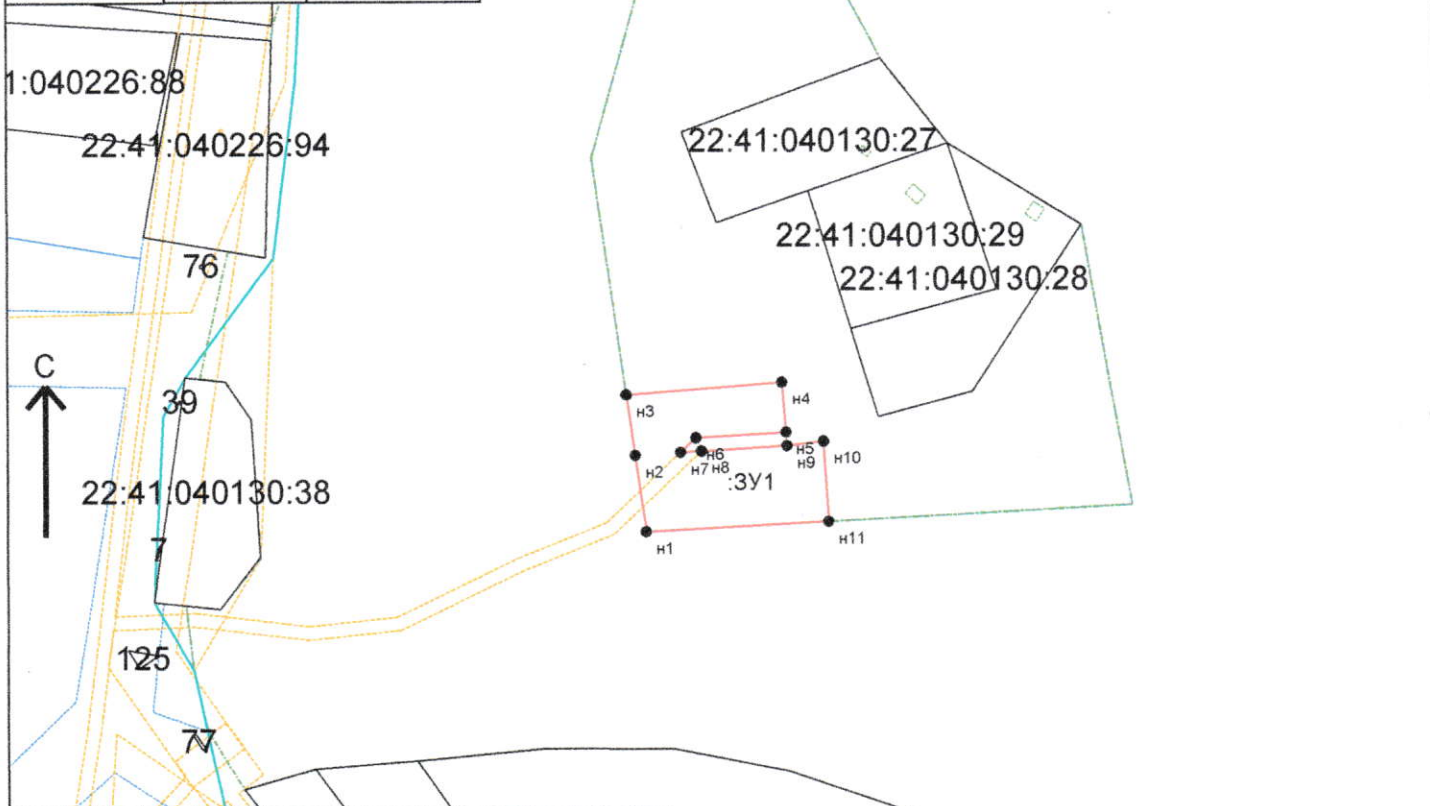

Условные обозначения :

- Зона с особыми условиями использования территории, внесенная в ГКН
- Граница МО/населенного пункта, внесенная в ГКН
- Граница кадастрового квартала
- Граница участка, существующего в ГКН
- Граница образуемого земельного участка (участков)
- характерная точка границы земельного участка

Подготовил :  
кадастровый инженер

Боровик И.А.

М 1:2500