



Утверждена:

Глава района Д.В. Моисеев Моисеева Л.В.  
постановлением Администрации Смоленского  
района Алтайского края

от «07» 10 2024г. № 751

Схема расположения земельного участка или земельных участков  
на кадастровом плане территории

Образуемый :ЗУ1 - 55000 кв.м., изменяемый 22:41:011501:1625 - 542591 кв.м.

Условный номер земельного участка:	:ЗУ1	
Площадь земельного участка:	55000 кв.м.	
Обозначение характерных точек границ	Координаты, м	
	X	Y
1	2	3
н1	494054,81	3277225,51
н2	494043,94	3277403,75
н3	494041,51	3277445,68
н4	494041,22	3277451,55
н5	494040,49	3277464,44
н6	493964,25	3277435,89
н7	493913,75	3277433,29
н8	493859,35	3277405,77
н9	493805,81	3277406,42
н10	493816,07	3277174,63
н1	494054,81	3277225,51
Условный номер земельного участка:	22:41:011501:1625(1)	
Площадь земельного участка:	76952 кв.м.	
Обозначение характерных точек границ	Координаты, м	
	X	Y
1	2	3
н4	494041,22	3277451,55
63	494172,1	3277490,12
64	494190,55	3277506,53
65	494202,76	3277502,14
66	494216,59	3277485,58
67	494228,95	3277448,74
68	494246,46	3277442,65
69	494258,52	3277414,44
70	494340,75	3277397,42
71	494349,27	3277390,5
72	494398,36	3277221,84
73	494333,48	3277237,78
74	494326,22	3277274,62
75	494297,28	3277278,96
1	494219,71	3277084,23
2	494214,97	3277072,38
3	494521,95	3277145,79
4	494378,08	3277597,43
5	494361,53	3277641,65
6	494311,32	3277614,15
7	494291,42	3277585,81
8	494289,25	3277567,6

9	494305,72	3277514,29
10	494306,37	3277491,53
11	494295,75	3277463,35
12	494311,36	3277437,99
13	494331,96	3277427,65
14	494334,77	3277420,71
15	494327,19	3277416,59
16	494261,05	3277431,25
17	494247,99	3277445,18
18	494219,18	3277486,64
19	494192,26	3277521,29
н5	494040,49	3277464,44
н4	494041,22	3277451,55
<b>Условный номер земельного участка:</b>	<b>22:41:011501:1625(2)</b>	
<b>Площадь земельного участка:</b>	<b>465639 кв.м.</b>	
<b>Обозначение характерных точек границ</b>	<b>Координаты, м</b>	
	<b>X</b>	<b>Y</b>
<b>1</b>	<b>2</b>	<b>3</b>
н9	493805,81	3277406,42
24	493699,82	3277429,83
25	493639,66	3277469,11
26	493504,63	3277528,87
27	493493,25	3277528,22
28	493486,09	3277521,93
29	493478,18	3277503,94
30	493468,97	3277497,33
31	493457,92	3277498,52
32	493449,79	3277503,94
33	493439,6	3277517,81
34	493426,16	3277558,24
35	493370,89	3277611,35
36	493306,51	3277610,91
37	493268,15	3277655,56
38	493255,79	3277682,87
39	493265,27	3277722,01
40	493256,44	3277748,55
41	493244,96	3277757,43
42	493227,62	3277755,05
43	493218,51	3277740,53
44	493219,91	3277627,81
45	493201,85	3277467,97
46	493181,61	3277259,03
47	493171,53	3277115,76
48	493172,48	3277038,48
49	493177,69	3276991,13
50	493186,8	3276943,01
51	493201,97	3276890,34
52	493218,88	3276851,33
53	493229,93	3276843,31
54	494203,24	3277070,33
55	494250,35	3277186,48
56	494241,41	3277196,85
57	494179,36	3277236,62

58	494094,78	3277225,59
59	494055,12	3277220,42
H1	494054,81	3277225,51
H10	493816,07	3277174,63
H9	493805,81	3277406,42



Утверждена:

Глава района Л.В. Монсева - Монсева Л.В.  
постановлением Администрации Смоленского  
района Алтайского края


от « 09 » 10

2024 г. № 751

*Нурбаев АС*

Схема расположения земельного участка или земельных участков  
на кадастровом плане территории

Образуемый :ЗУ1 - 55000 кв.м., изменяемый  
22:41:011501:1625 - 542591 кв.м.

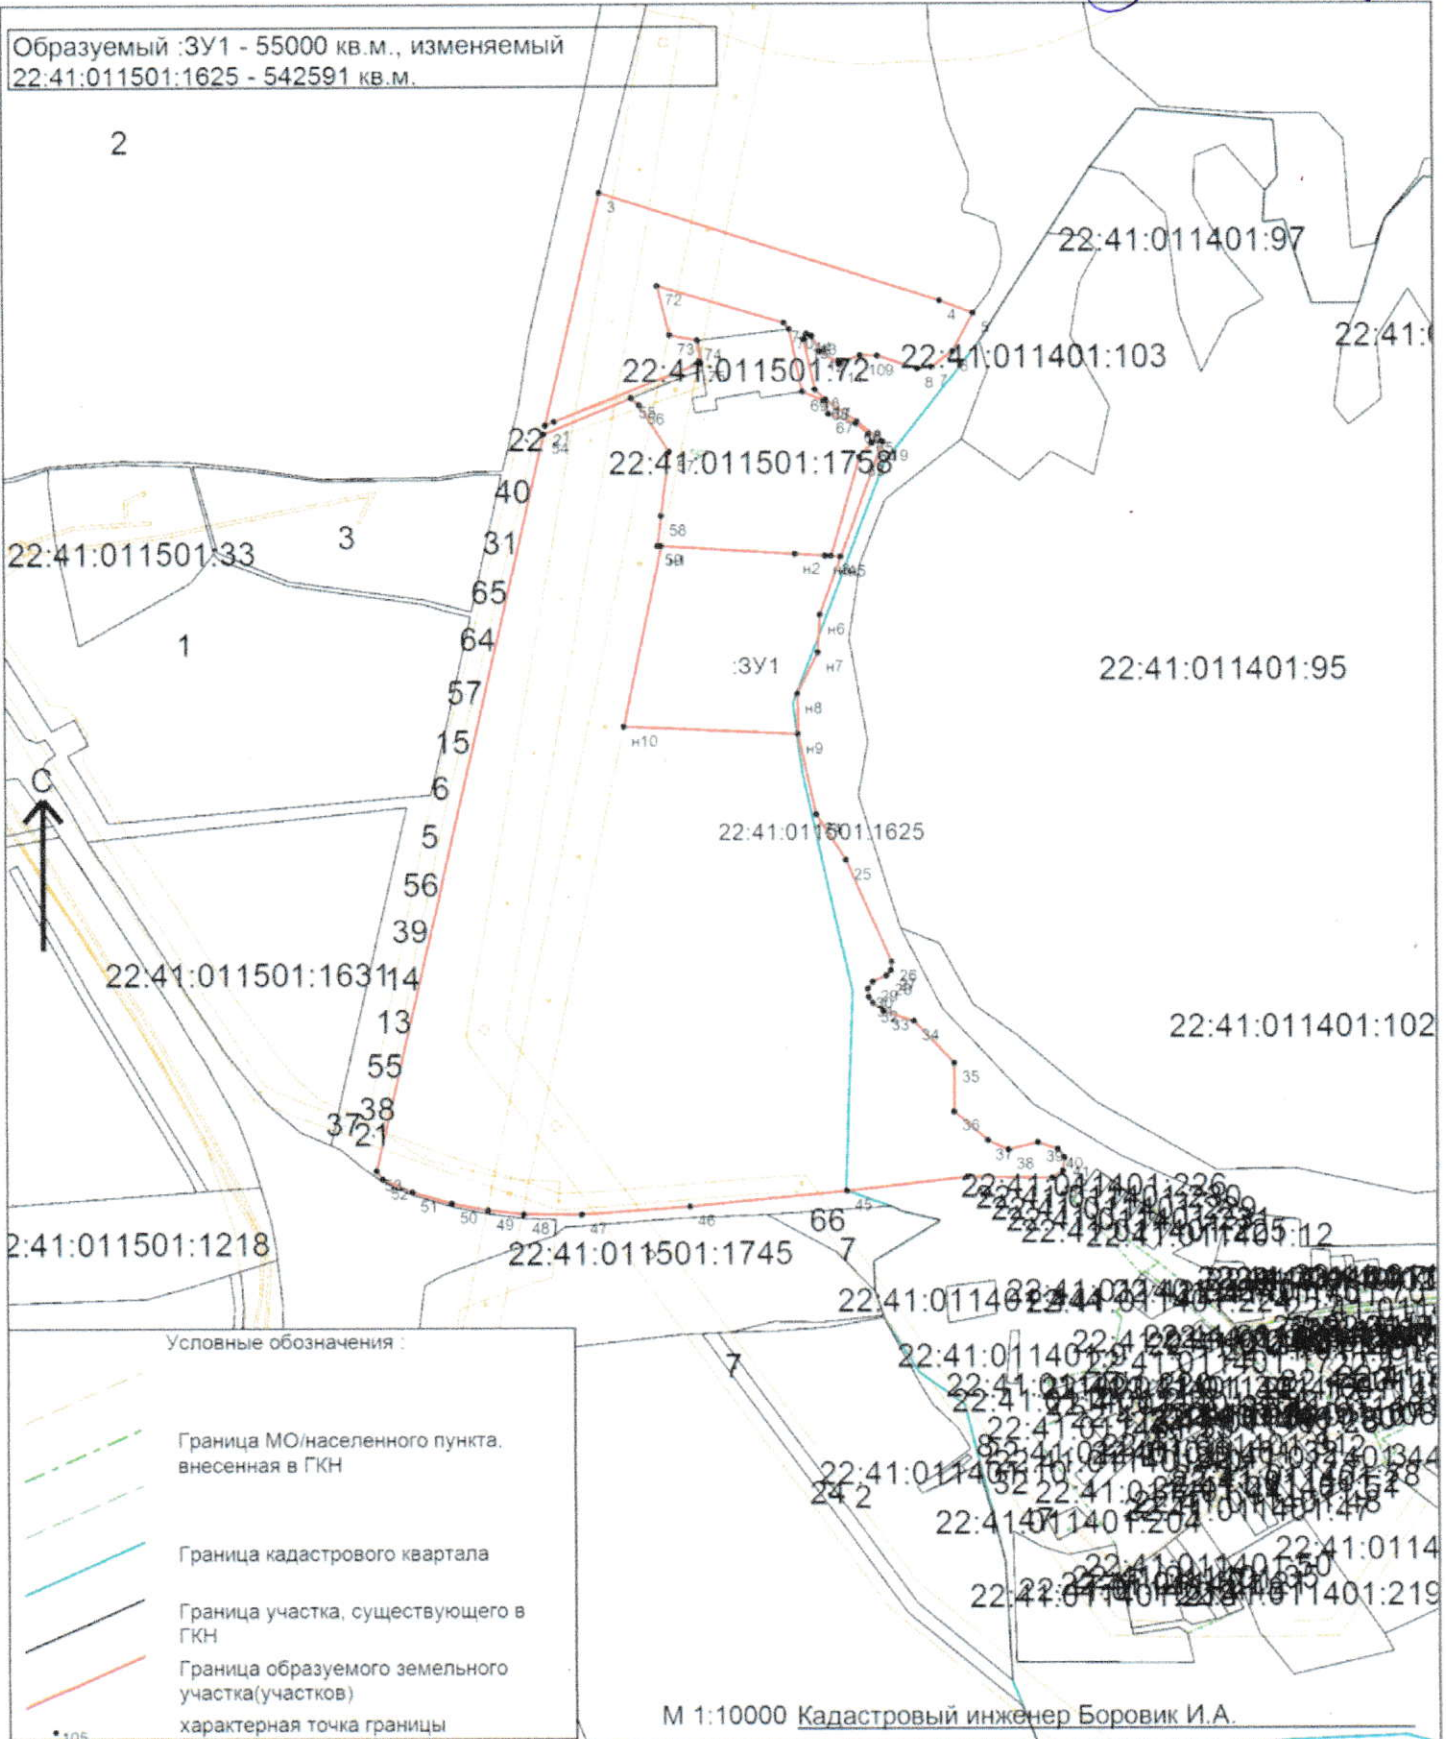

М 1:10000 Кадастровый инженер Боровик И.А.