



УТВЕРЖДЕНА :

Глава района

Согласовано

Моисеева Л.В.

Постановлением Администрации района :

от 09.10.2014 N 760


Схема расположения земельного участка или земельных участков на кадастровом плане территории

Кадастровый квартал : 22:41:040532

Площадь земельного участка : 2500 кв.м.

Система координат : МСК-22

Обозначение характерных точек границ	Координаты, м	
	X	Y
1	2	3
н1	455169,45	3253757,73
н2	455190,34	3253743,24
н3	455195,91	3253739,92
н4	455205,95	3253760,77
н5	455239,58	3253758,92
н6	455241,51	3253777,99
н7	455215,25	3253788,37
н8	455179,3	3253803,9
н1	455169,45	3253757,73

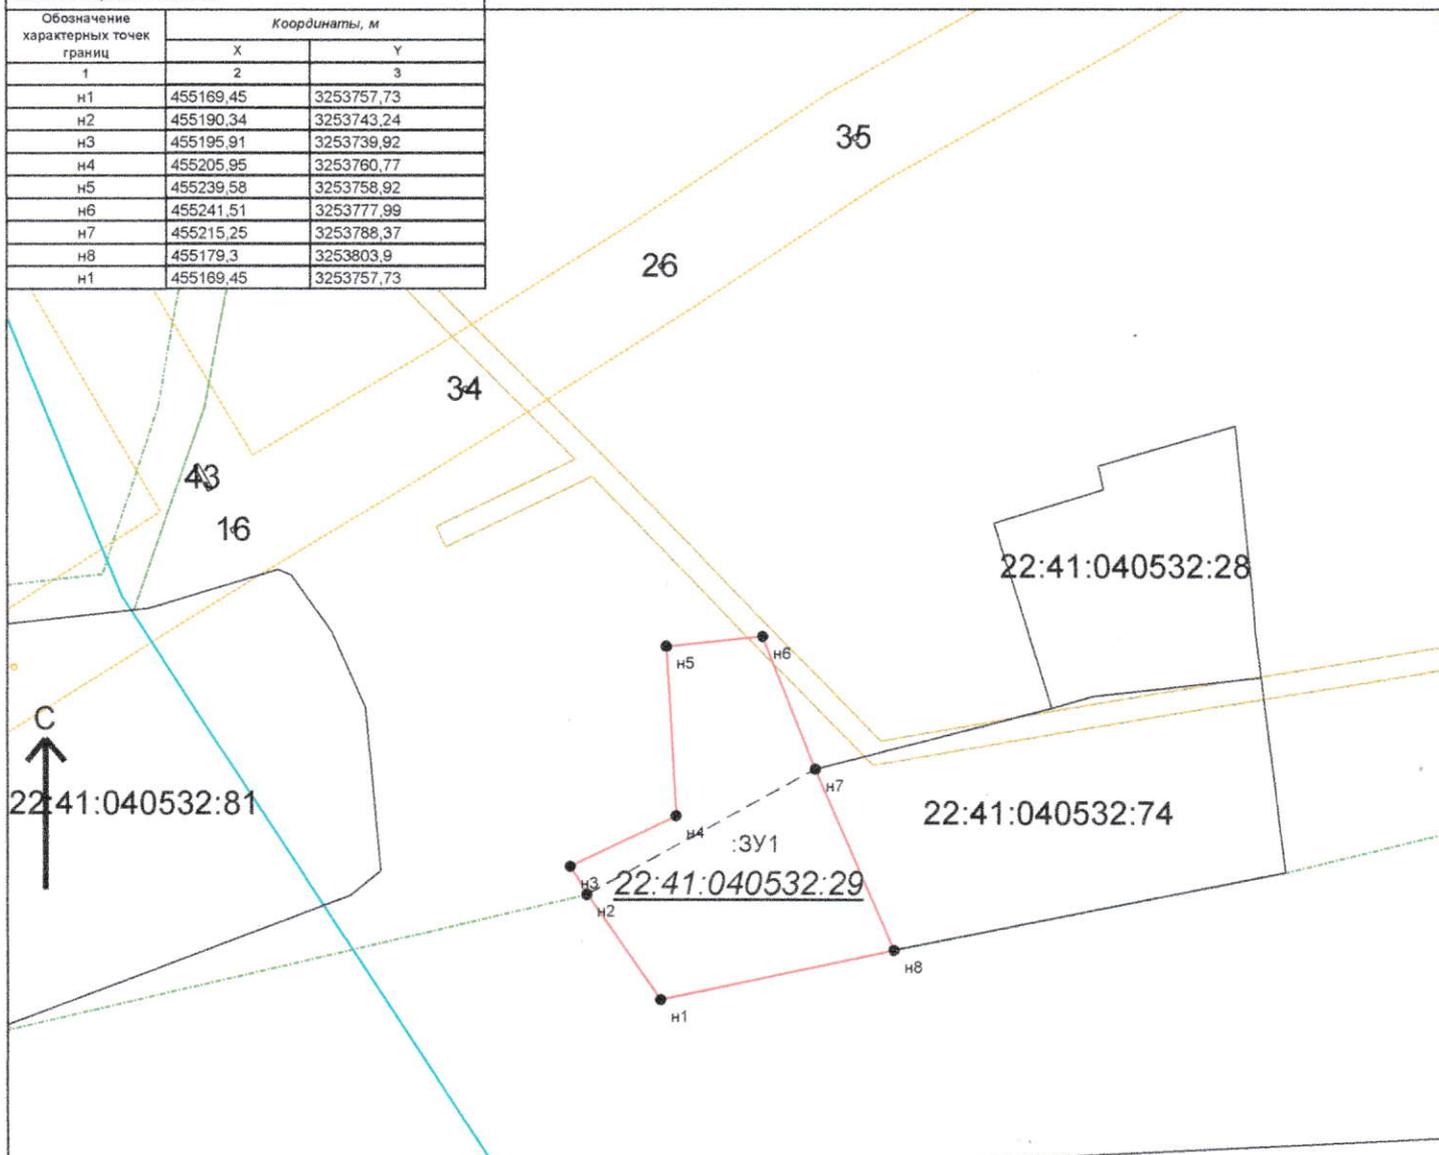

Условные обозначения :

	Зона с особыми условиями использования территории, внесенная в ГКН
	Граница МО/населенного пункта, внесенная в ГКН
	Граница кадастрового квартала
	Граница участка, существующего в ГКН
	Граница образуемого земельного участка (участков)
	Граница участка, существующего в ГКН
	характерная точка границ земельного участка

Подготовил :
кадастровый инженер

М 1:1500

Боровик И.А.