

ПОСТАНОВЛЕНИЕ

29.10.2024

№

403

с. Смоленское.

О предварительном согласовании предоставления земельного участка, расположенного по адресу: Алтайский край, Смоленский муниципальный район, сельское поселение Солоновский сельсовет, Красный Городок поселок, улица Полевая, земельный участок 10 А

Рассмотрев заявление Сурковой Ларисы Анатольевны о предварительном согласовании предоставления земельного участка в собственность, с прилагаемой на бумажном носителе схемой расположения земельного участка на кадастровом плане территории (вх. №С-902-02-18 от 27.08.2024 г.), в соответствии со статьями 39.14, 39.15, подпунктом 10 пункта 2 статьи 39.3 Земельного кодекса Российской Федерации, Администрация Смоленского района Алтайского края ПОСТАНОВЛЯЕТ:

1. Предварительно согласовать Сурковой Ларисе Анатольевне, 22.12.1965 года рождения, место рождения: г.Ташкент, паспорт 5010 765608, выдан 28.01.2011 г. отделом УФМС России по Новосибирской области в Новосибирском районе, код подразделения: 540-031, зарегистрированной по адресу: Новосибирская область, Новосибирский район, п.Восход, ул.Центральная, д.2, кв.1, предоставление земельного участка без проведения торгов, площадью 2500 кв. м, кадастровый квартал: 22:41:040133, отнесенного к категории земель – земли населенных пунктов, вид разрешенного использования – для ведения личного подсобного хозяйства (приусадебный земельный участок), расположенного по адресу: Алтайский край, Смоленский муниципальный район, сельское поселение Солоновский сельсовет, поселок Красный Городок, улица Полевая, земельный участок 10 А.

2. Утвердить прилагаемую на бумажном носителе схему расположения земельного участка на кадастровом плане территории, площадью 2500 кв. м, кадастровый квартал: 22:41:040133, территориальная зона: Ж1 - зона застройки индивидуальными жилыми домами, согласно Правил землепользования и застройки территории муниципального образования Солоновский сельсовет Смоленского района Алтайского края, утвержденных решением Смоленского районного Собрания депутатов Алтайского края от 29.10.2021 г. №65, отнесенного к категории земель – земли населенных пунктов, вид разрешенного использования – для ведения личного подсобного хозяйства (приусадебный земельный участок), расположенного по адресу: Алтайский край, Смоленский муниципальный район, сельское поселение Солоновский сельсовет, поселок Красный Городок, улица Полевая, земельный участок 10 А.

3. Предоставление испрашиваемого земельного участка осуществить при условии обеспечения Сурковой Ларисой Анатольевной работ по образованию

земельного участка в соответствии с прилагаемой на бумажном носителе схемой расположения земельного участка на кадастровом плане территории.


4. Предоставить Сурковой Ларисе Анатольевне или кадастровому инженеру право обратиться без доверенности с заявлением об осуществлении государственного кадастрового учета земельного участка, указанного в пункте 1 настоящего постановления.

5. Настоящее постановление действует в течение двух лет с момента его издания.

6. Настоящее постановление обнародовать путем размещения на официальном сайте Администрации Смоленского района Алтайского края в информационно-телекоммуникационной сети «Интернет».

7. Контроль за исполнением настоящего постановления оставляю за собой.

Глава муниципального района

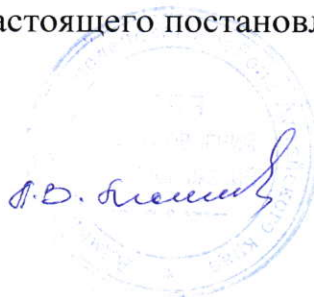

Л.В. Моисеева



УТВЕРЖДЕНА :

Глава района

*Л.В. Моисеева* Моисеева Л.В.

Согласовано

Постановлением Администрации района :

от 15.10.2024 N 783


**Схема расположения земельного участка или земельных участков на кадастровом плане территории**

Кадастровый квартал : 22:41:040133

Площадь земельного участка : 2500 кв.м.

Система координат : МСК-22

Обозначение характерных точек границ	Координаты, м	
	X	Y
1	2	3
н1	448521,97	3244894,61
н2	448546,87	3244892,43
н3	448553,63	3244892,27
н4	448572,97	3244965,44
н5	448542,87	3244975,16
н1	448521,97	3244894,61

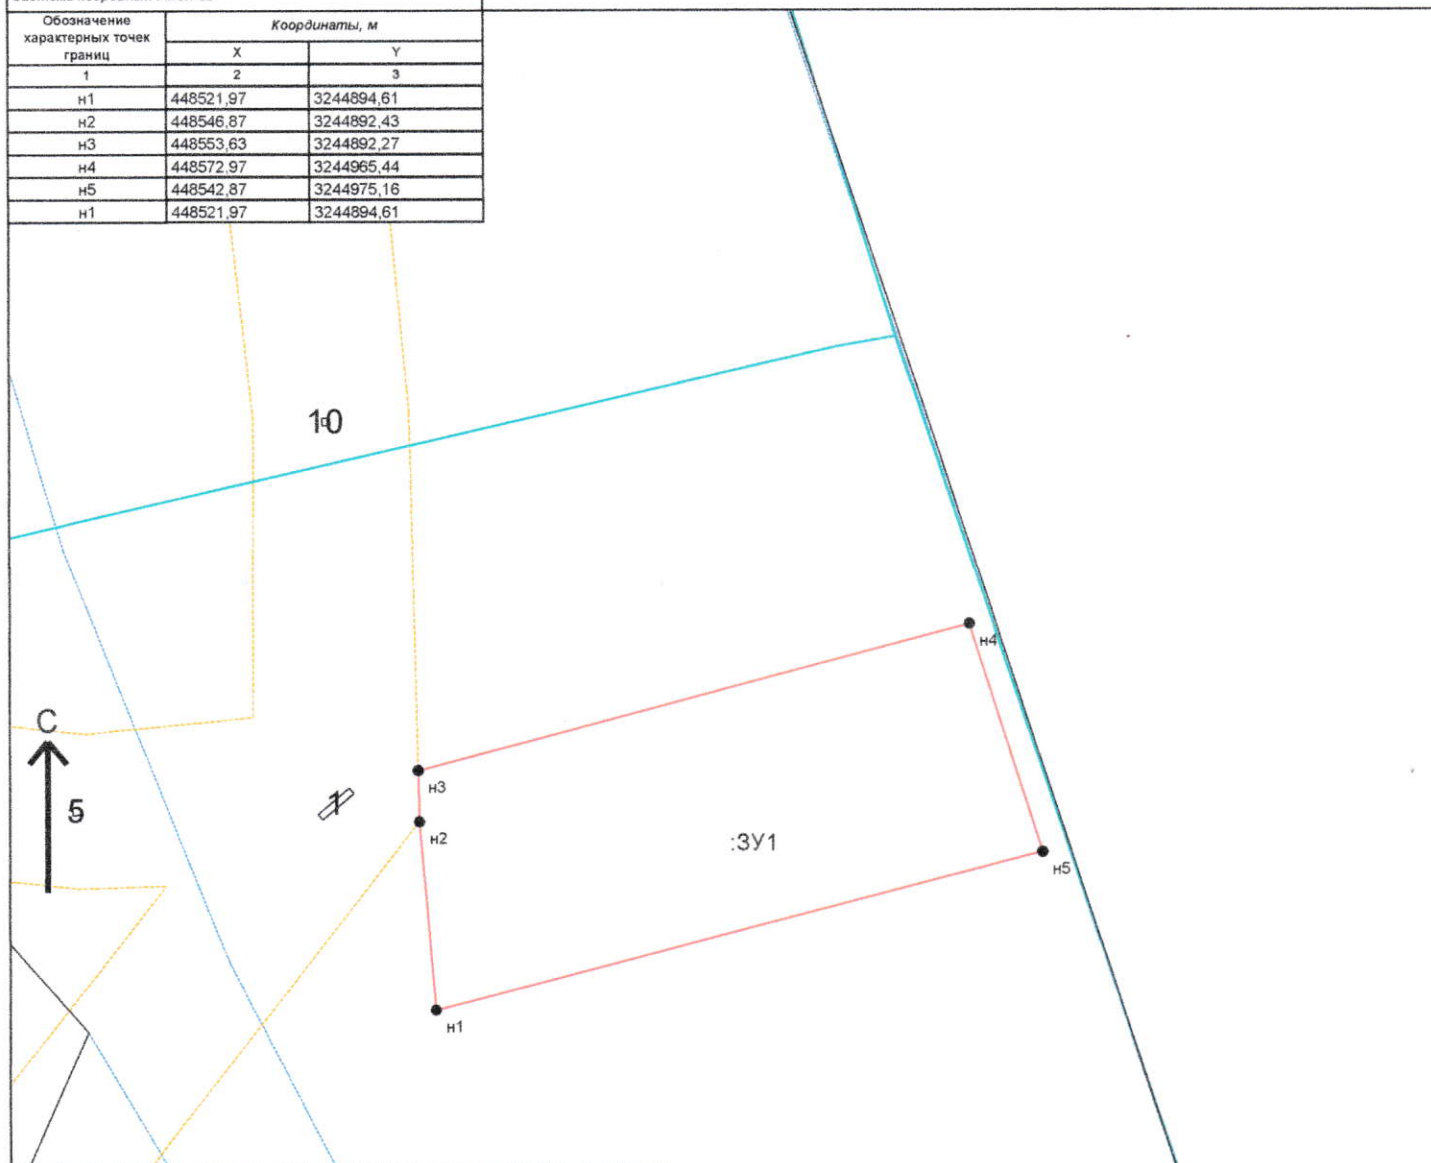

Условные обозначения :

- Зона с особыми условиями использования территории, внесенная в ГКН
- Граница МО/населенного пункта, внесенная в ГКН
- Граница кадастрового квартала
- Граница участка, существующего в ГКН
- Граница образуемого земельного участка (участков)
- н1 характерная точка границы земельного участка

М 1:1000

Подготовил :  
кадастровый инженер  
Боровик И.А.