



УТВЕРЖДЕНА :

Глава района

Моисеева Л.В

Согласовано

Постановлением Администрации района :

от 15.10.2024 N 784


Схема расположения земельного участка или земельных участков на кадастровом плане территории

Кадастровый квартал : 22:41:021216

Площадь земельного участка : 931 кв.м.

Система координат : МСК-22

Обозначение характерных точек границ	Координаты, м	
	X	Y
1	2	3
н1	485225,68	3272573,5
н2	485241,34	3272571,16
н3	485246,84	3272593,34
н4	485245,94	3272593,61
н5	485249,72	3272616,39
н6	485253,41	3272627,82
н7	485249,97	3272630,14
н8	485239,1	3272631,64
н9	485232,85	3272608,92
н10	485231,07	3272601,18
н11	485229,96	3272596,89
н12	485228,71	3272589,72
н1	485225,68	3272573,5

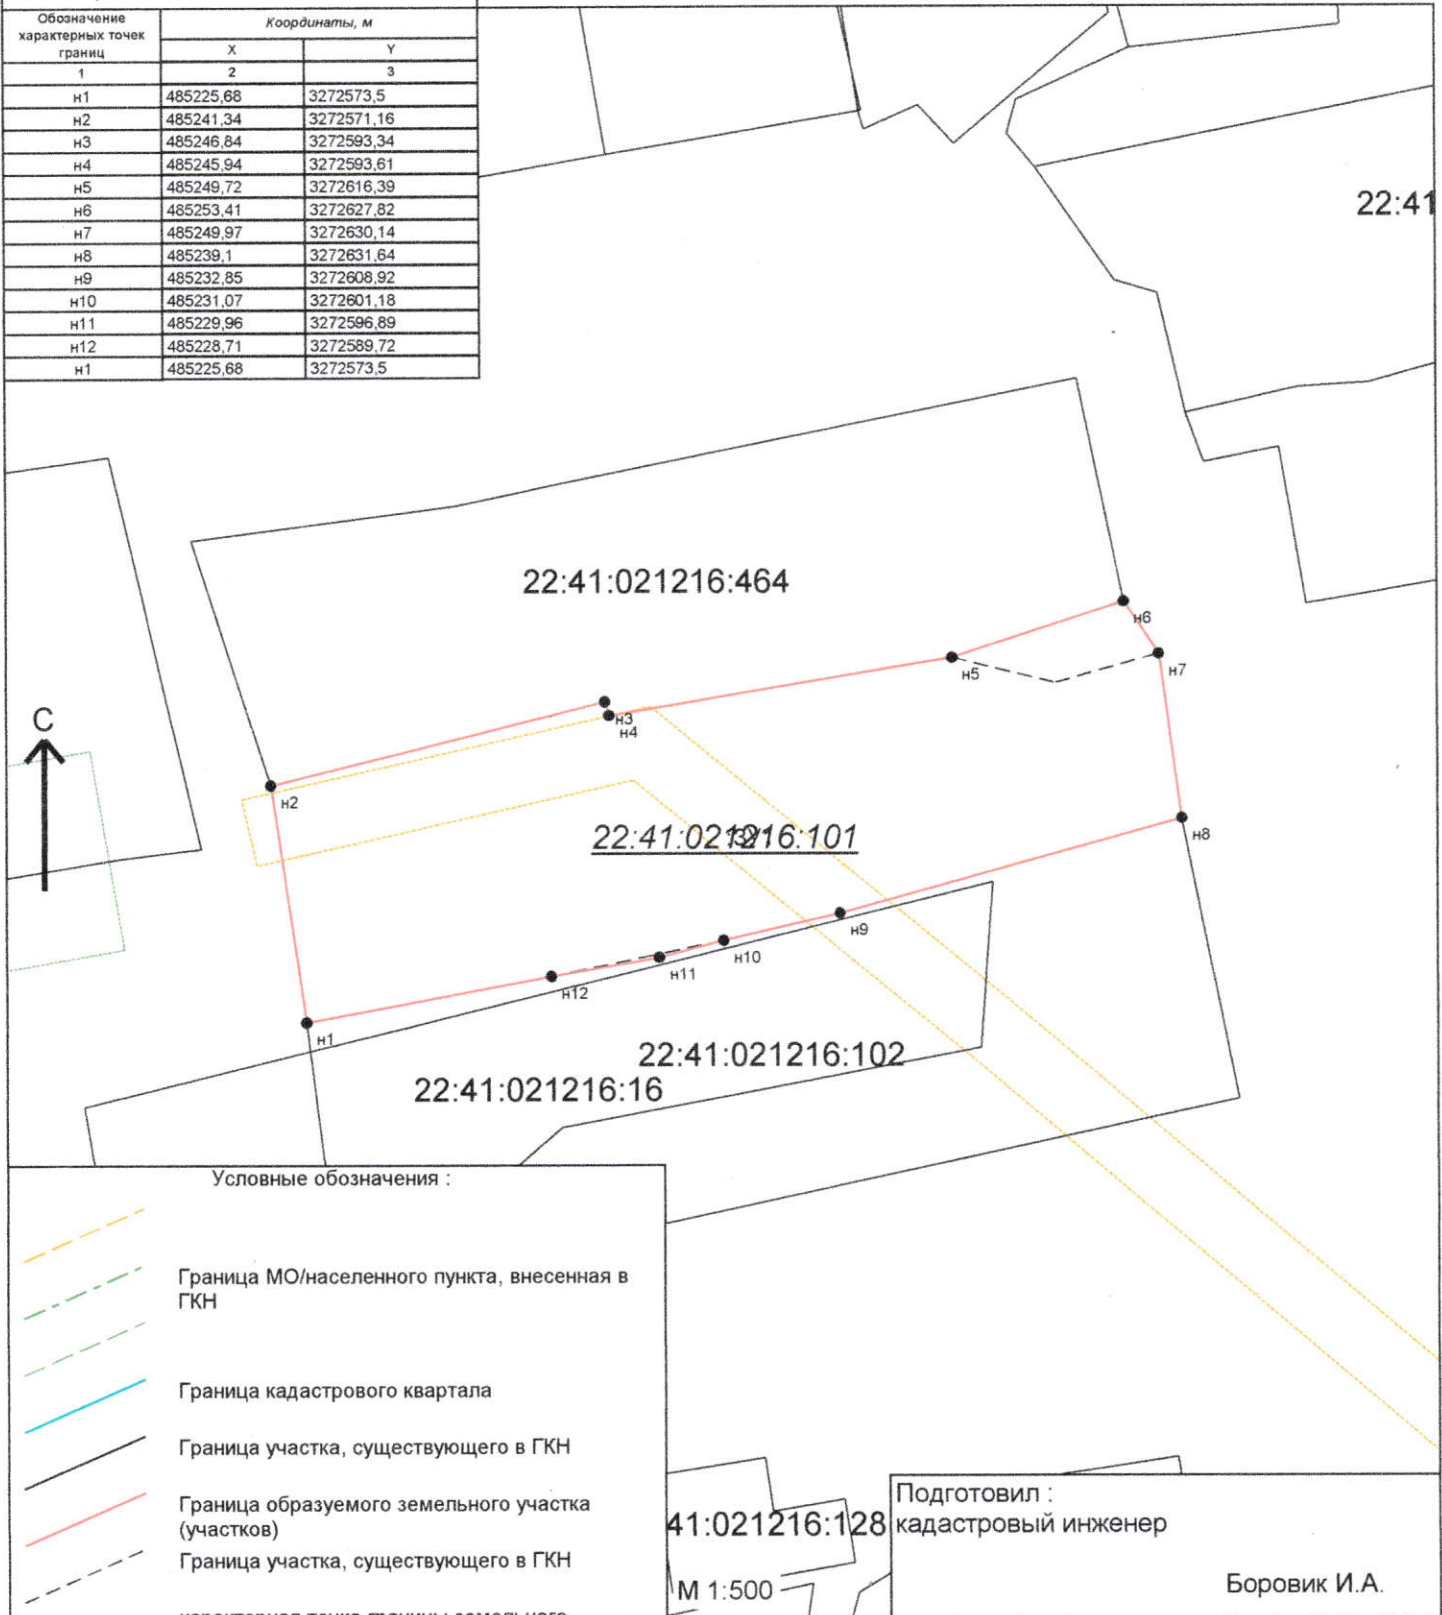

Условные обозначения :

- Граница МО/населенного пункта, внесенная в ГКН
- Граница кадастрового квартала
- Граница участка, существующего в ГКН
- Граница образуемого земельного участка (участков)
- Граница участка, существующего в ГКН

41:021216:128

Подготовил :
кадастровый инженер

М 1:500

Боровик И.А.