



УТВЕРЖДЕНА :

Глава района

Моисеева Л.В

Согласовано

Постановлением Администрации района :

от 25.10.2024 N 219


Схема расположения земельного участка или земельных участков на кадастровом плане территории

Кадастровый квартал : 22:41:021240

Площадь земельного участка : 1751 кв.м.

Иванов И.И.

Система координат : МСК-22		
Обозначение характерных точек границ	Координаты, м	
	X	Y
1	2	3
н1	484129,76	3272457,22
н2	484131,22	3272463,24
н3	484114,63	3272467,96
н4	484113,46	3272462,4
н5	484098,33	3272467,2
н6	484095,04	3272461,56
н7	484051,5	3272477,19
н8	484045,45	3272460,23
н9	484117,42	3272436
н10	484124,14	3272433,98
н1	484129,76	3272457,22

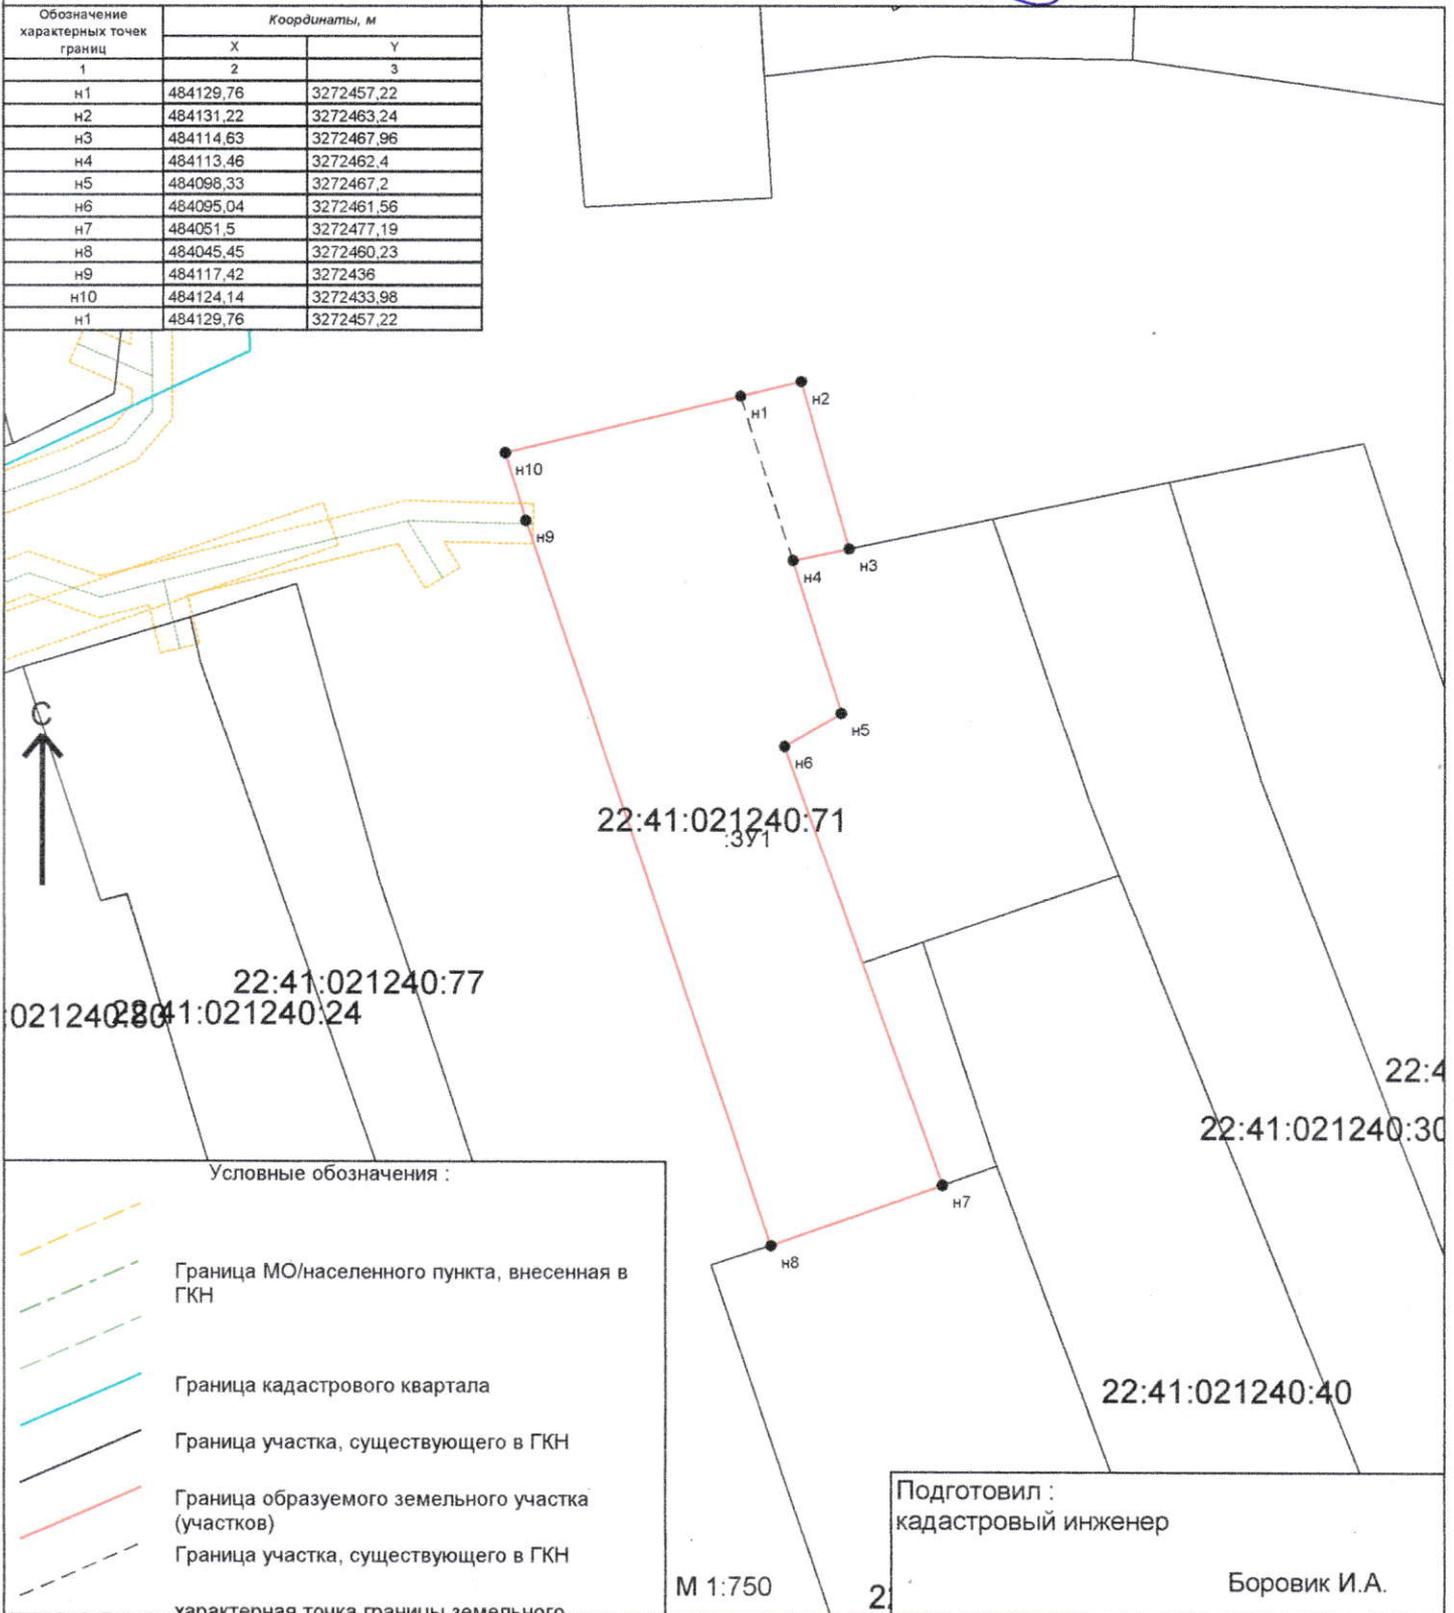

Условные обозначения :

- Граница МО/населенного пункта, внесенная в ГКН
- Граница кадастрового квартала
- Граница участка, существующего в ГКН
- Граница образуемого земельного участка (участков)
- Граница участка, существующего в ГКН
- характерная точка границы земельного участка

Подготовил :
кадастровый инженер
Боровик И.А.

М 1:750

2