



Утверждена


*Людмила Владимировна Якимович*  
Администрация Смоленского района Алтайского края  
от 08.11.2024 № 86/1

Схема расположения  
земельного участка на кадастровом плане территории  
по адресу: Российская Федерация, Алтайский край, Смоленский район, восточнее с. Степное

Площадь земельного участка: 25000 кв.м

Система координат: МСК-22, зона 3

№ точки	Координаты, м	
	X, м	Y, м
1	471 776,35	3 261 250,20
2	471 776,21	3 261 269,94
3	471 764,17	3 261 269,94
4	471 763,83	3 261 275,79
5	471 720,70	3 261 274,55
6	471 655,29	3 261 264,94
7	471 648,87	3 261 244,74
1	471 776,35	3 261 250,20
8	472 176,69	3 261 822,26
9	472 507,57	3 261 874,03
10	472 524,09	3 261 945,43
11	472 170,07	3 261 881,14
8	472 176,69	3 261 822,26

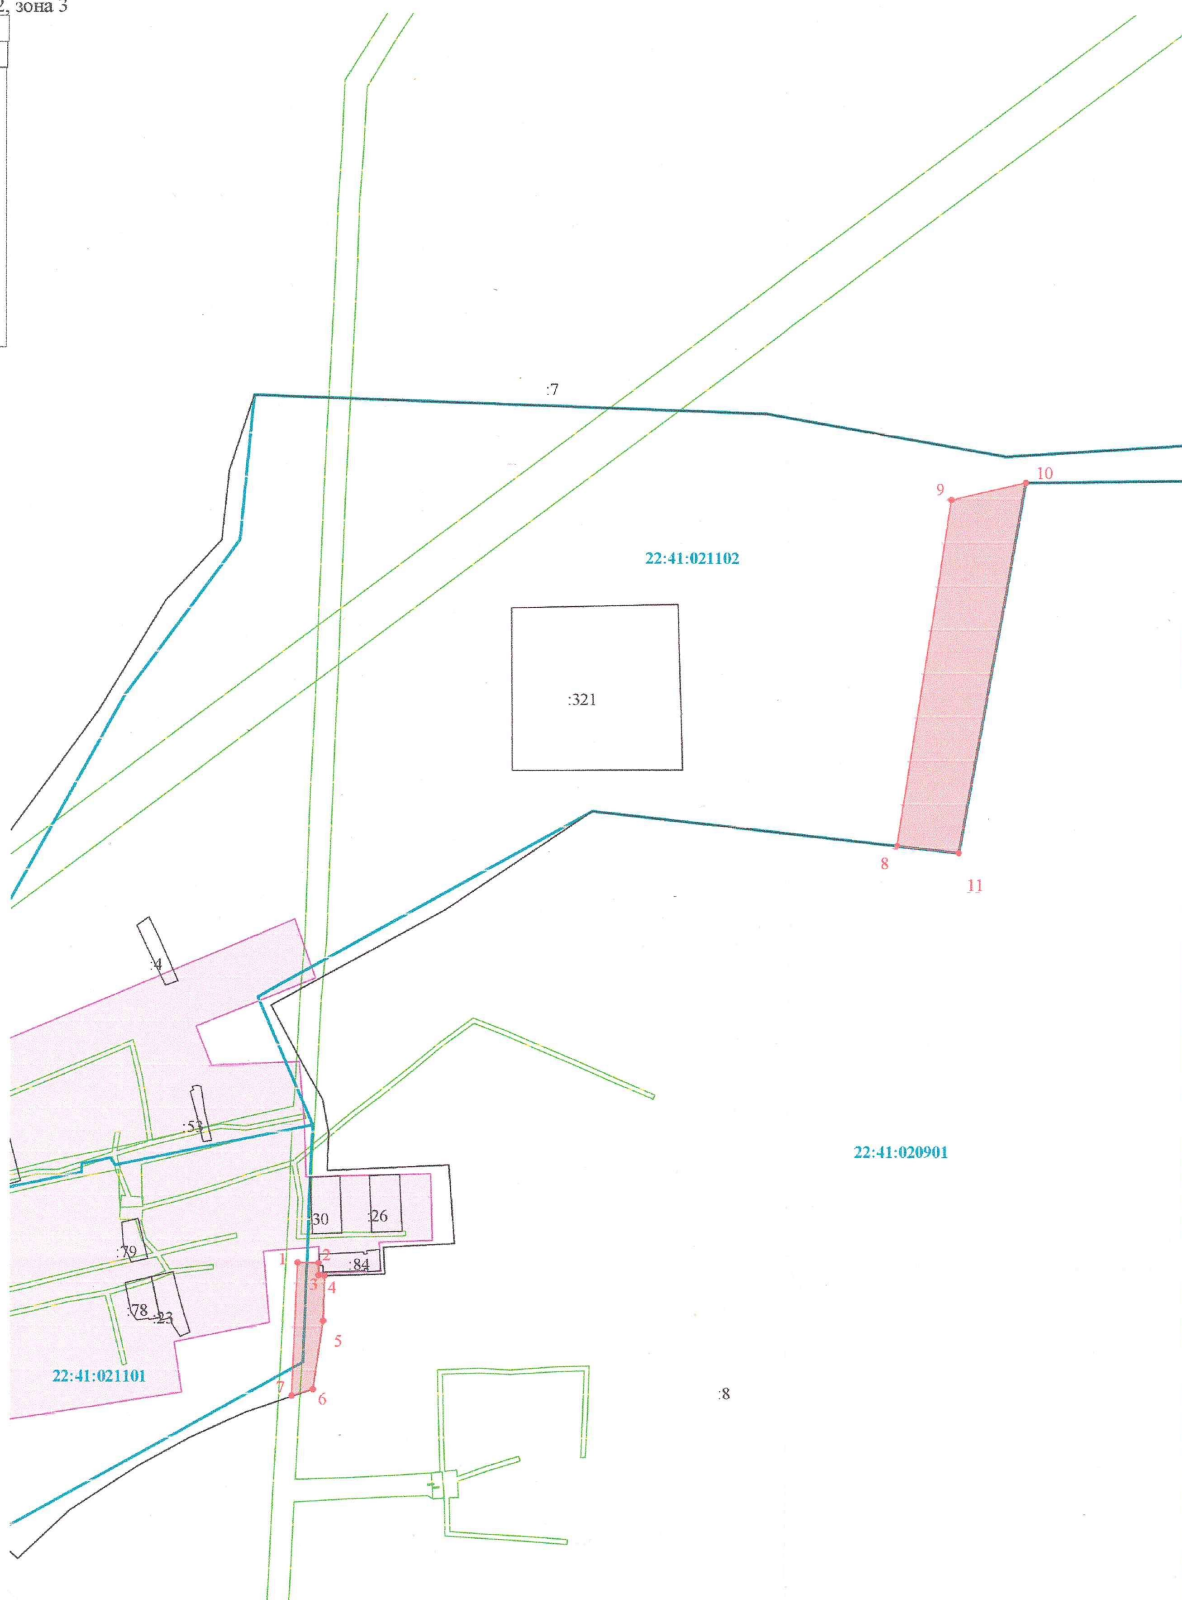

Масштаб 1:5 000

Условные обозначения:

- граница образуемого земельного участка
- граница учтенного земельного участка
- граница кадастрового квартала
- 1 - обозначение характерной точки границы образуемого ЗУ
- :321 - обозначение образуемого земельного участка
- :9 - обозначение учтенного земельного участка
- 22:41:020901 - обозначение кадастрового квартала