



УТВЕРЖДЕНА :

Глава района

Согласовано

Моисеева Л.В

Постановлением Администрации района :

от 20.11.2024 N 907


Схема расположения земельного участка или земельных участков на кадастровом плане территории

Кадастровый квартал : 22:41:040532

Площадь земельного участка : 2500 кв.м.

Система координат : МСК-22

Обозначение характерных точек границ	Координаты, м	
	X	Y
1	2	3
н1	457412,33	3254803,09
н2	457453,82	3254776,6
н3	457481,4	3254819,25
н4	457439,91	3254845,74
н1	457412,33	3254803,09

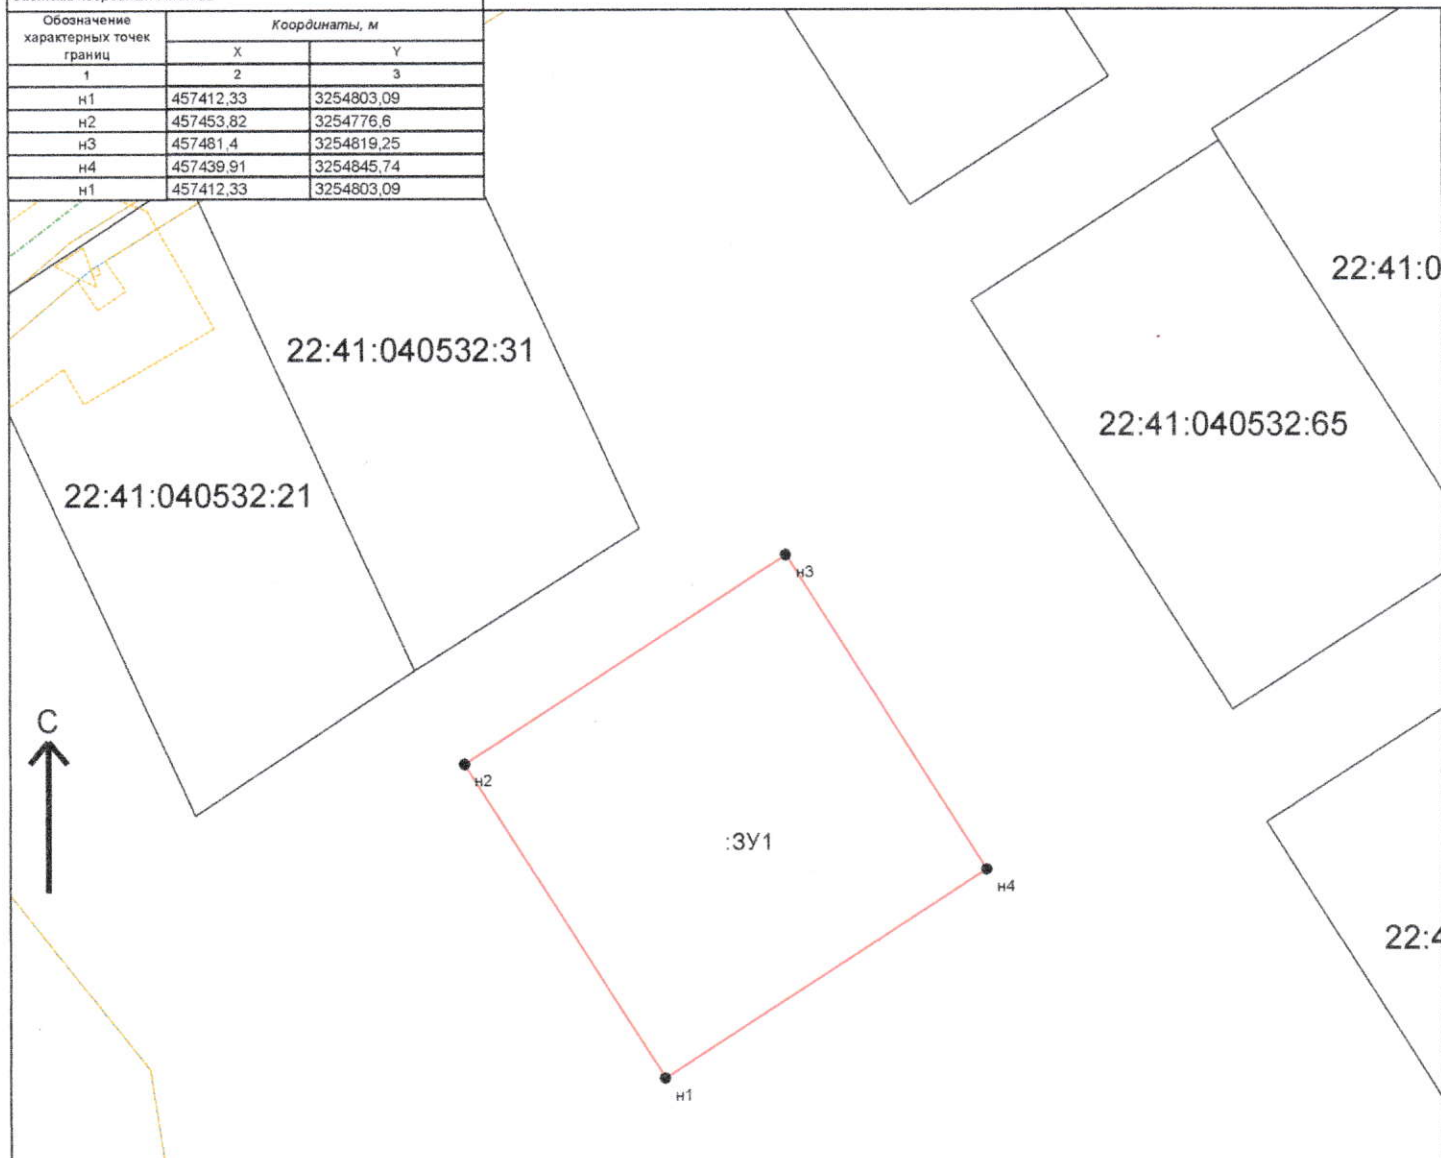

Условные обозначения :

- Зона с особыми условиями использования территории, внесенная в ГКН
- Граница МО/населенного пункта, внесенная в ГКН
- Граница кадастрового квартала
- Граница участка, существующего в ГКН
- Граница образуемого земельного участка (участков)
- характеристическая точка границы земельного участка

М 1:1000

Подготовил :
кадастровый инженер

Боровик И.А.