



УТВЕРЖДЕНА :

Глава района Л.В. Моисеева Л.В. Моисеева.
Постановление Администрации Смоленского района, Алтайского края
от 20.11.2024 № 912

Архитектор Смоленского района


Найбауэр А.В.

Схема расположения земельного участка или земельных участков на кадастровом плане территории кадастрового квартала 22:41:021225

Условный номер земельного участка : 3У1

Площадь земельного участка : 27 кв.м.

Система координат : МСК-22			
Обозначение характерных точек границ	Координаты, м		
	X	Y	
1	2	3	
н1	484522,51	3271893,39	
н2	484521,15	3271899,57	
н3	484516,84	3271898,78	
н4	484518,34	3271892,69	
н1	484522,51	3271893,39	

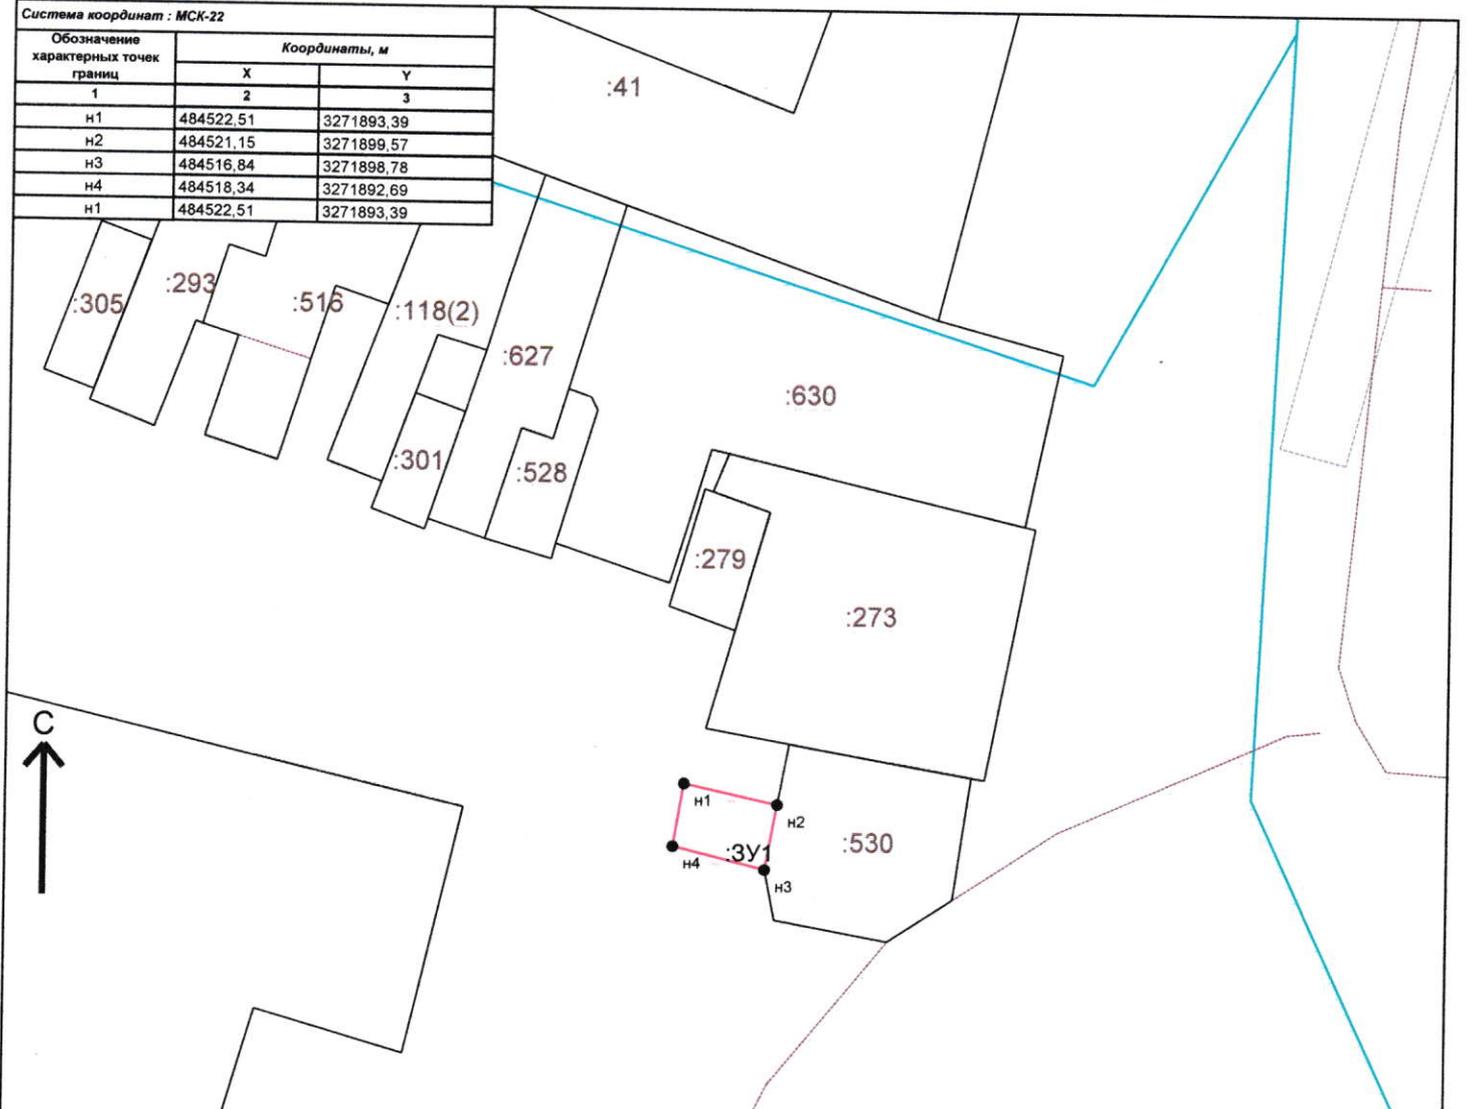

Условные обозначения :

-  Зона с особыми условиями использования территории, внесенная в ГКН.
-  Граница МО/населенного пункта, внесенная в ГКН
-  ОКС, учтенный в ГКН
-  Граница кадастрового квартала
-  Граница участка, существующего в ГКН
-  Граница образуемого земельного участка(участков)
-  ● н1 характерная точка границы земельного участка

М 1:500