



Моисеева Л.В

Постановлением Администрации района :

от 20.11.2024 N 904


### Схема расположения земельного участка или земельных участков на кадастровом плане территории

Кадастровый квартал : 22:41:040601

Площадь земельного участка : 2500 кв.м.

Система координат : МСК-22

Обозначение характерных точек границ	Координаты, м	
	X	Y
1	2	3
н1	446312,11	3250322,31
н2	446353,89	3250325,7
н3	446348,78	3250384,97
н4	446306,98	3250381,9
н1	446312,11	3250322,31

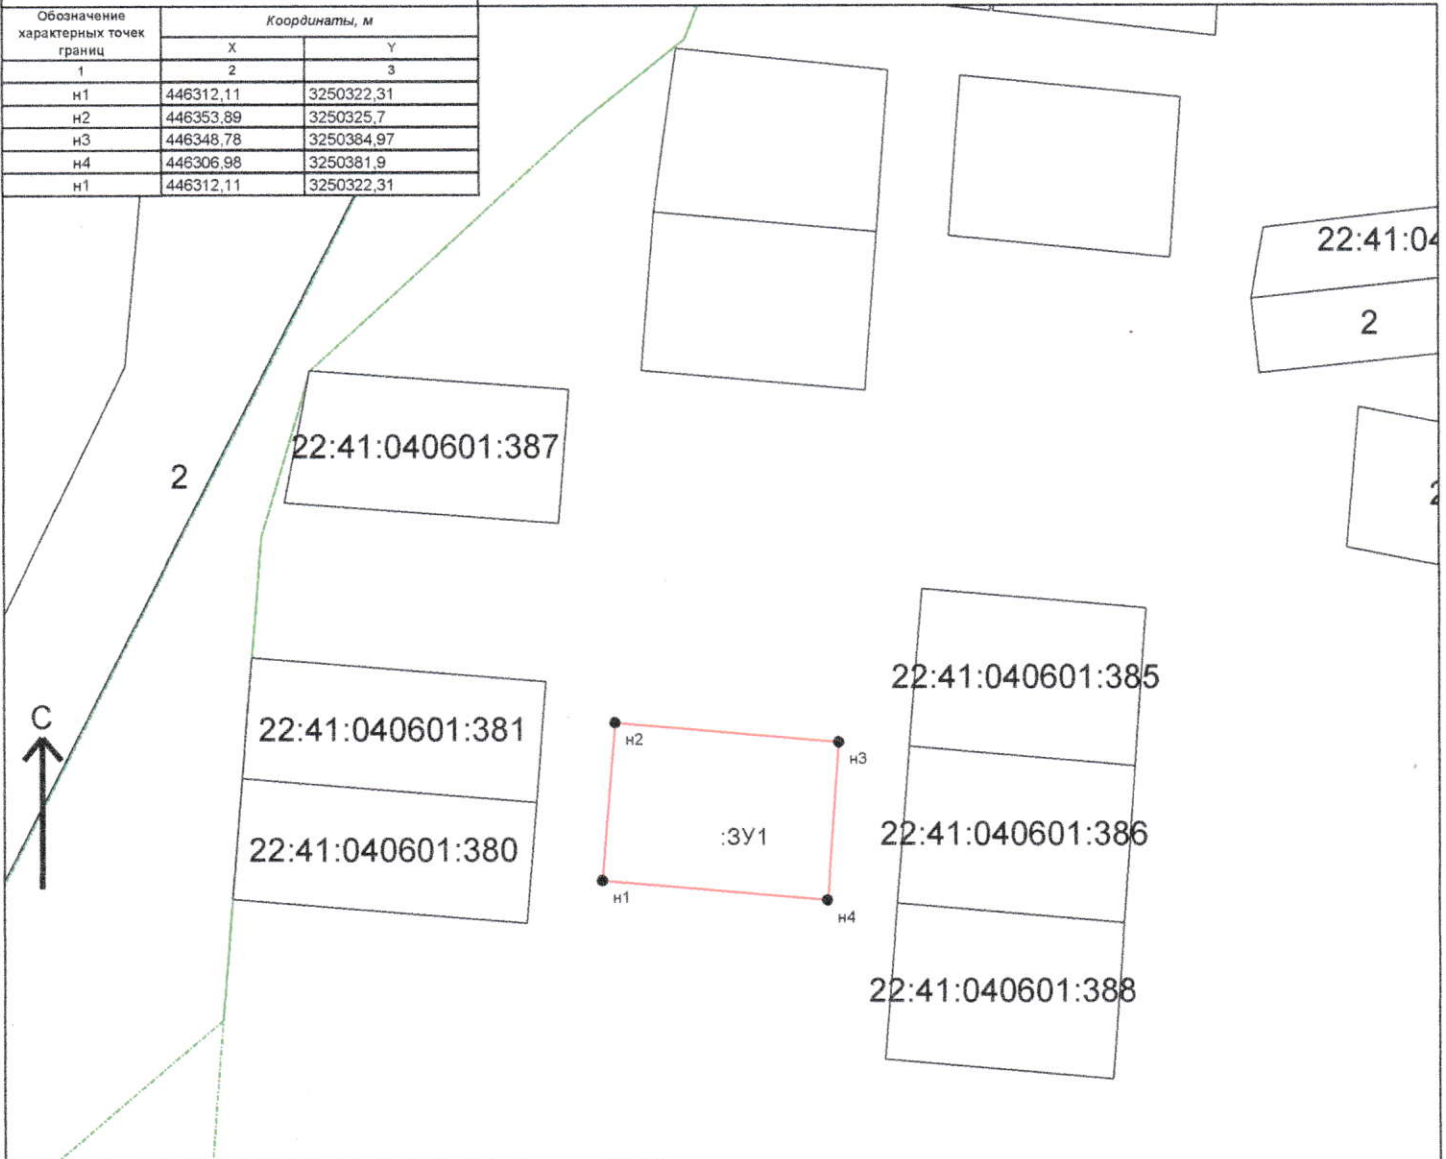

Условные обозначения :

- Граница МО/населенного пункта, внесенная в ГКН
- Граница кадастрового квартала
- Граница участка, существующего в ГКН
- Граница образуемого земельного участка (участков)
- характерная точка границы земельного участка

● н1

Подготовил :  
кадастровый инженер  
  
Боровик И.А.

М 1:2000