



УТВЕРЖДЕНА :

Глава района

Моисеева Л.В

Согласовано

Постановлением Администрации района :

от 20.11.2024 N 908


Схема расположения земельного участка или земельных участков на кадастровом плане территории

Кадастровый квартал : 22:41:040532

Площадь земельного участка : 2500 кв.м.

Система координат : МСК-22

Обозначение характерных точек границ	Координаты, м	
	X	Y
1	2	3
н1	457439,91	3254845,74
н2	457481,4	3254819,25
н3	457494,04	3254811,18
н4	457514,99	3254843,99
н5	457460,86	3254878,55
н1	457439,91	3254845,74

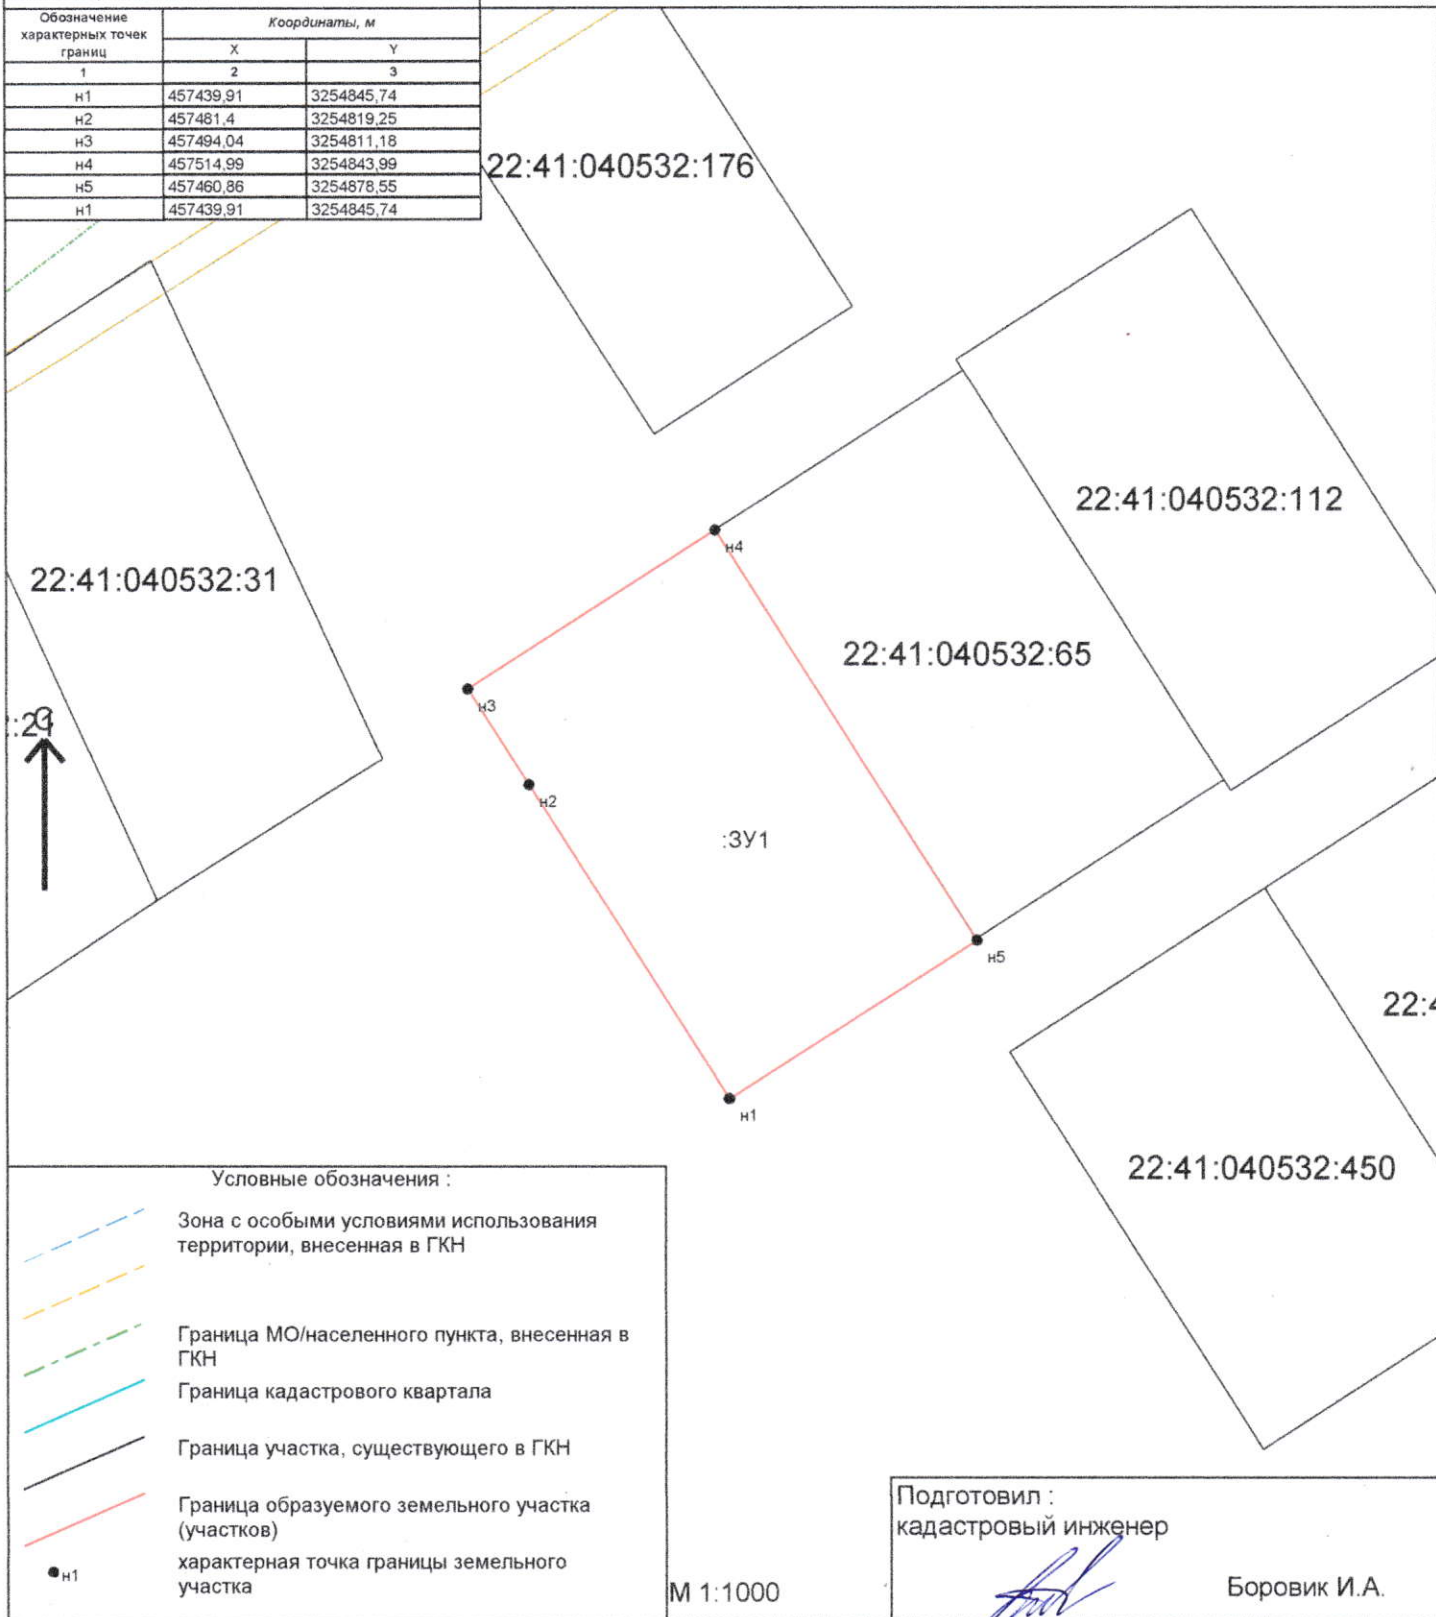

Условные обозначения :

- Зона с особыми условиями использования территории, внесенная в ГКН
- Граница МО/населенного пункта, внесенная в ГКН
- Граница кадастрового квартала
- Граница участка, существующего в ГКН
- Граница образуемого земельного участка (участков)
- характеристическая точка границы земельного участка

Подготовил :
кадастровый инженер

Боровик И.А.

М 1:1000