



УТВЕРЖДЕНА :

Глава района

Моисеева Л.В

Сопрасова

Постановлением Администрации района :

от 20.11.2024

N 899

Схема расположения земельного участка или земельных участков на кадастровом плане территории


Кадастровый квартал : 22:41:040601

Площадь земельного участка : 2500 кв.м.

Handwritten signature and initials

Система координат : МСК-22

Обозначение характерных точек границ	Координаты, м	
	X	Y
1	2	3
н1	446353,89	3250325,7
н2	446395,92	3250329,11
н3	446390,72	3250386,13
н4	446348,78	3250384,97
н1	446353,89	3250325,7

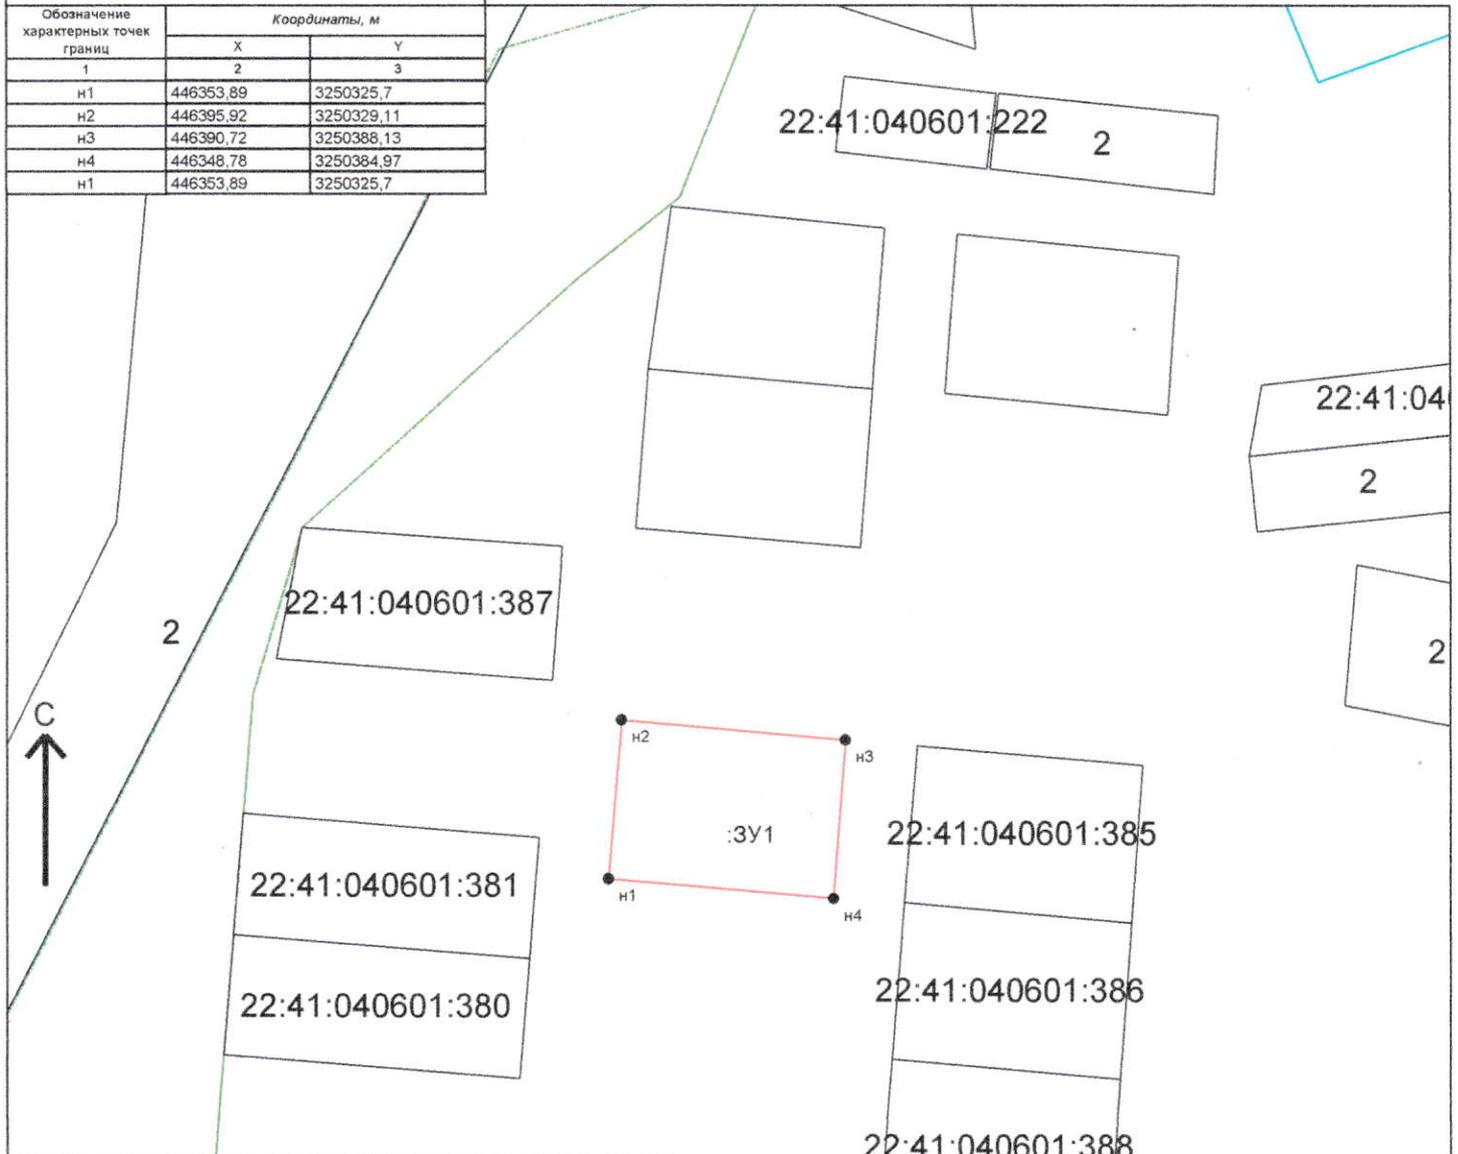

Условные обозначения :

- Граница МО/населенного пункта, внесенная в ГКН
- Граница кадастрового квартала
- Граница участка, существующего в ГКН
- Граница образуемого земельного участка (участков)
- характерная точка границы земельного участка

Подготовил :
кадастровый инженер
Handwritten signature

М 1:2000

Боровик И.А.