



УТВЕРЖДЕНА :

Глава района

Моисеева Л.В

Согласовано

Постановлением Администрации района :

от 20.11.2024 N 900

*Handwritten signature: Плоскогор 23*


Схема расположения земельного участка или земельных участков на кадастровом плане территории

Кадастровый квартал : 22:41:040601

Площадь земельного участка : 2500 кв.м.

Система координат : МСК-22

Обозначение характерных точек границ	Координаты, м	
	X	Y
1	2	3
н1	446364,73	3250307,5
н2	446371,03	3250229,75
н3	446402,93	3250232,33
н4	446396,61	3250310,3
н1	446364,73	3250307,5

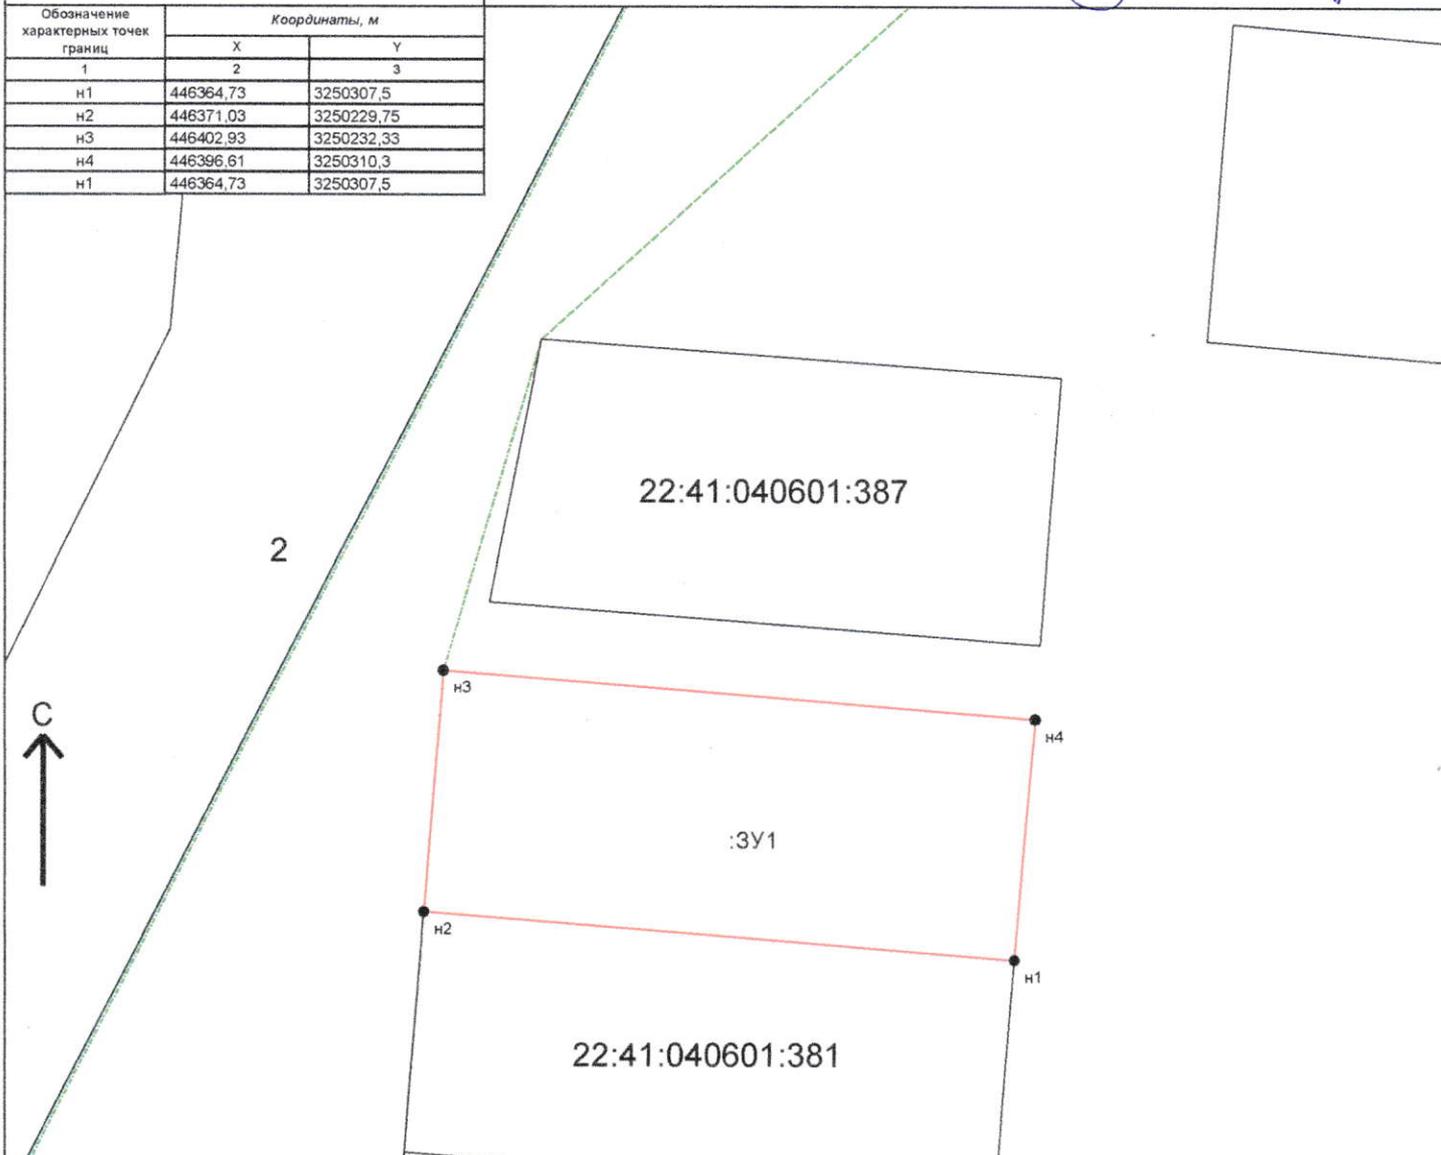

Условные обозначения :

- Граница МО/населенного пункта, внесенная в ГКН
- Граница кадастрового квартала
- Граница участка, существующего в ГКН
- Граница образуемого земельного участка (участков)
- н1 характерная точка границы земельного участка

40601:380

Подготовил :  
кадастровый инженер

М 1:1000

Боровик И.А.