

УТВЕРЖДЕНА :

Глава района

Моисеева Л.В

Согласовано



\* Постановлением Администрации района :

от 20.11.2024 N 307

*Иванов И.И.*


Схема расположения земельного участка или земельных участков на кадастровом плане территории

Кадастровый квартал : 22:41:040601

Площадь земельного участка : 2500 кв.м.

Система координат : МСК-22

Обозначение характерных точек границ	Координаты, м	
	X	Y
1	2	3
н1	446434,46	3250471,03
н2	446440,13	3250411,03
н3	446481,97	3250414,34
н4	446476,3	3250473,11
н1	446434,46	3250471,03

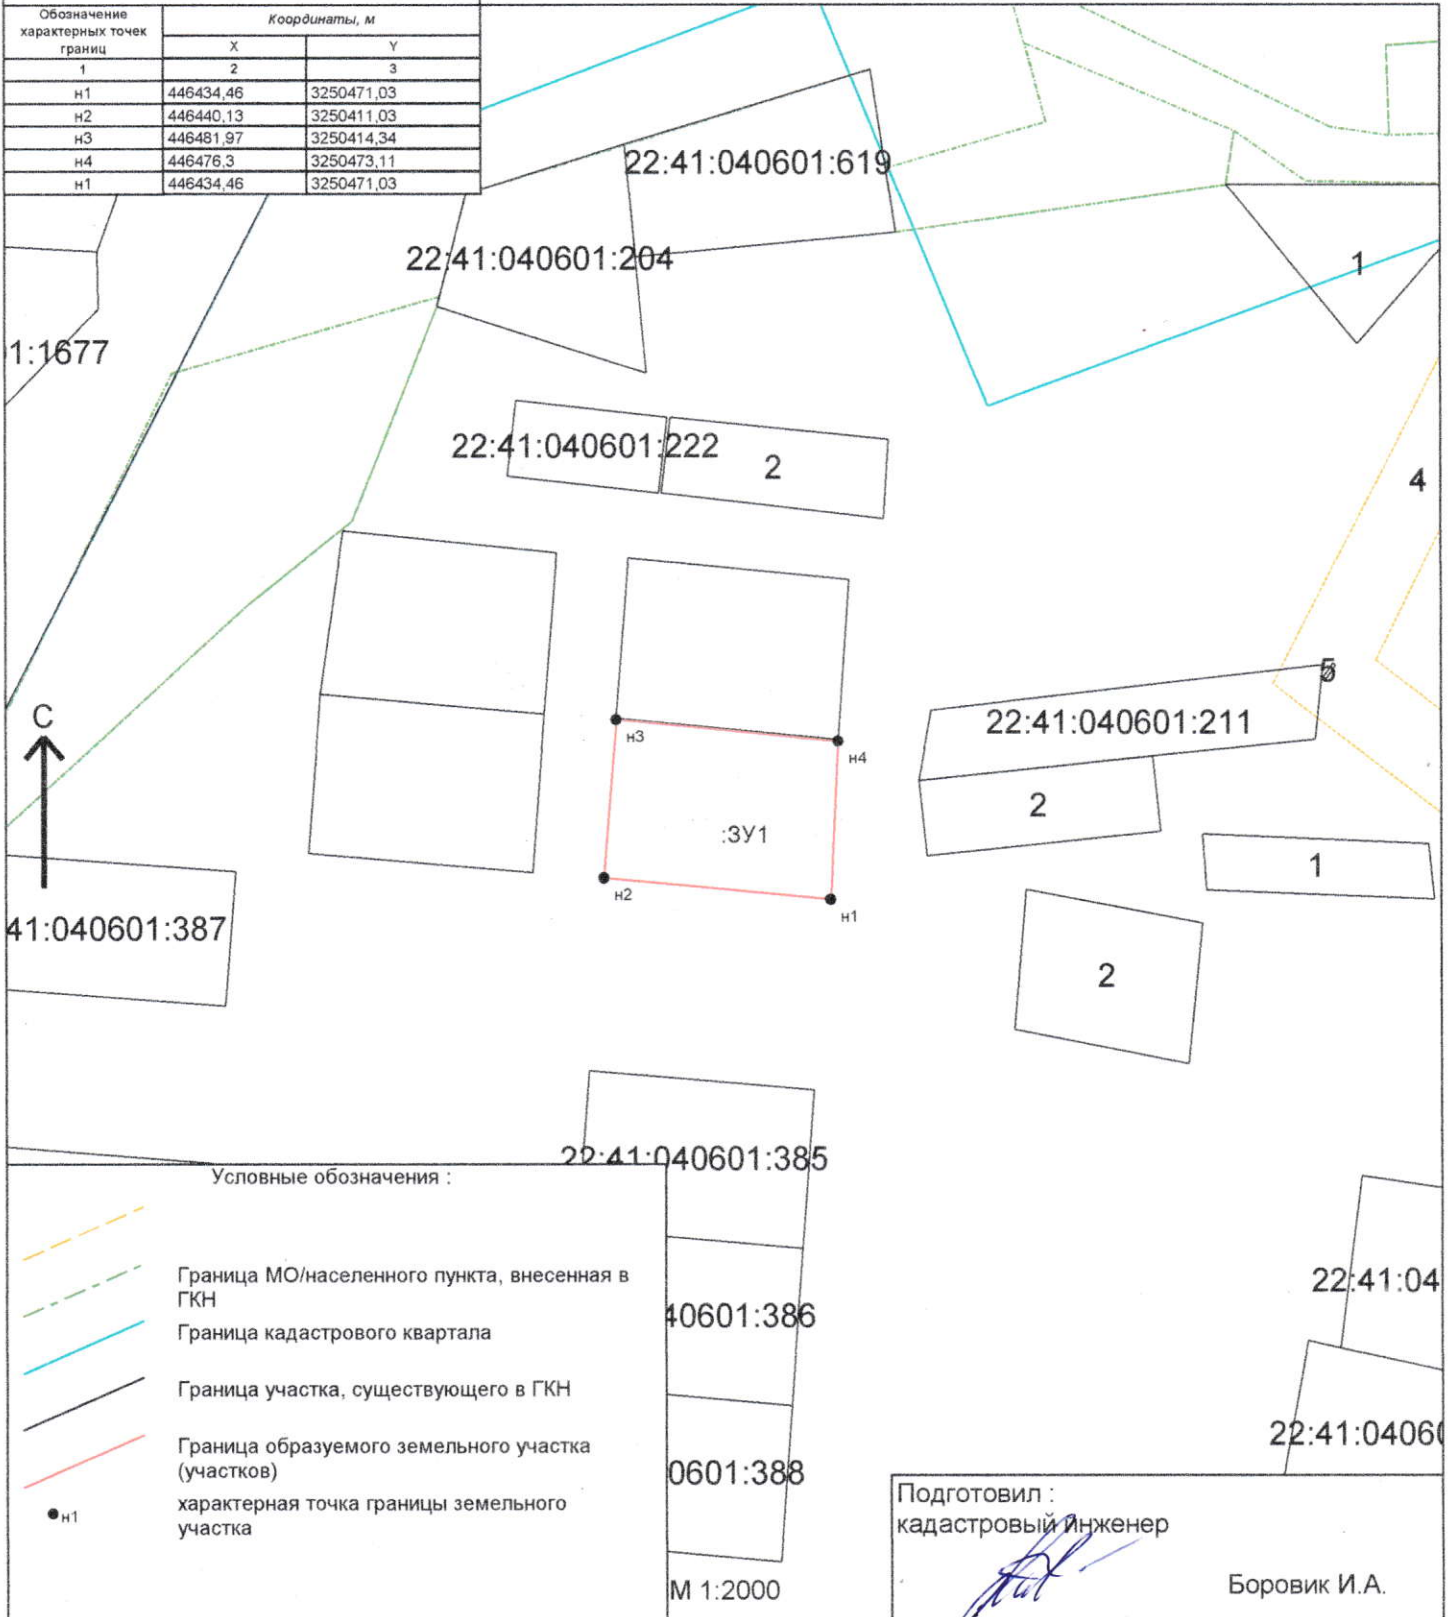

Условные обозначения :

- Граница МО/населенного пункта, внесенная в ГКН
- Граница кадастрового квартала
- Граница участка, существующего в ГКН
- Граница образуемого земельного участка (участков)
- характеристическая точка границы земельного участка

Подготовил :  
кадастровый инженер

*Иванов И.И.*

Боровик И.А.

М 1:2000