



УТВЕРЖДЕНА :

Глава района

Л.В. Моисеева

Моисеева Л.В

Согласовано

Постановлением Администрации района :

от 22.11.2024 N 1921

Схема расположения земельного участка или земельных участков на кадастровом плане территории


Кадастровый квартал : 22:41:040131

Площадь земельного участка : 2500 кв.м.

С. Сосновский

Система координат : МСК-22

Обозначение характерных точек границ	Координаты, м	
	X	Y
1	2	3
н1	449123,69	3244660,89
н2	449103,28	3244584,57
н3	449134,64	3244578,9
н4	449154,91	3244654,6
н1	449123,69	3244660,89

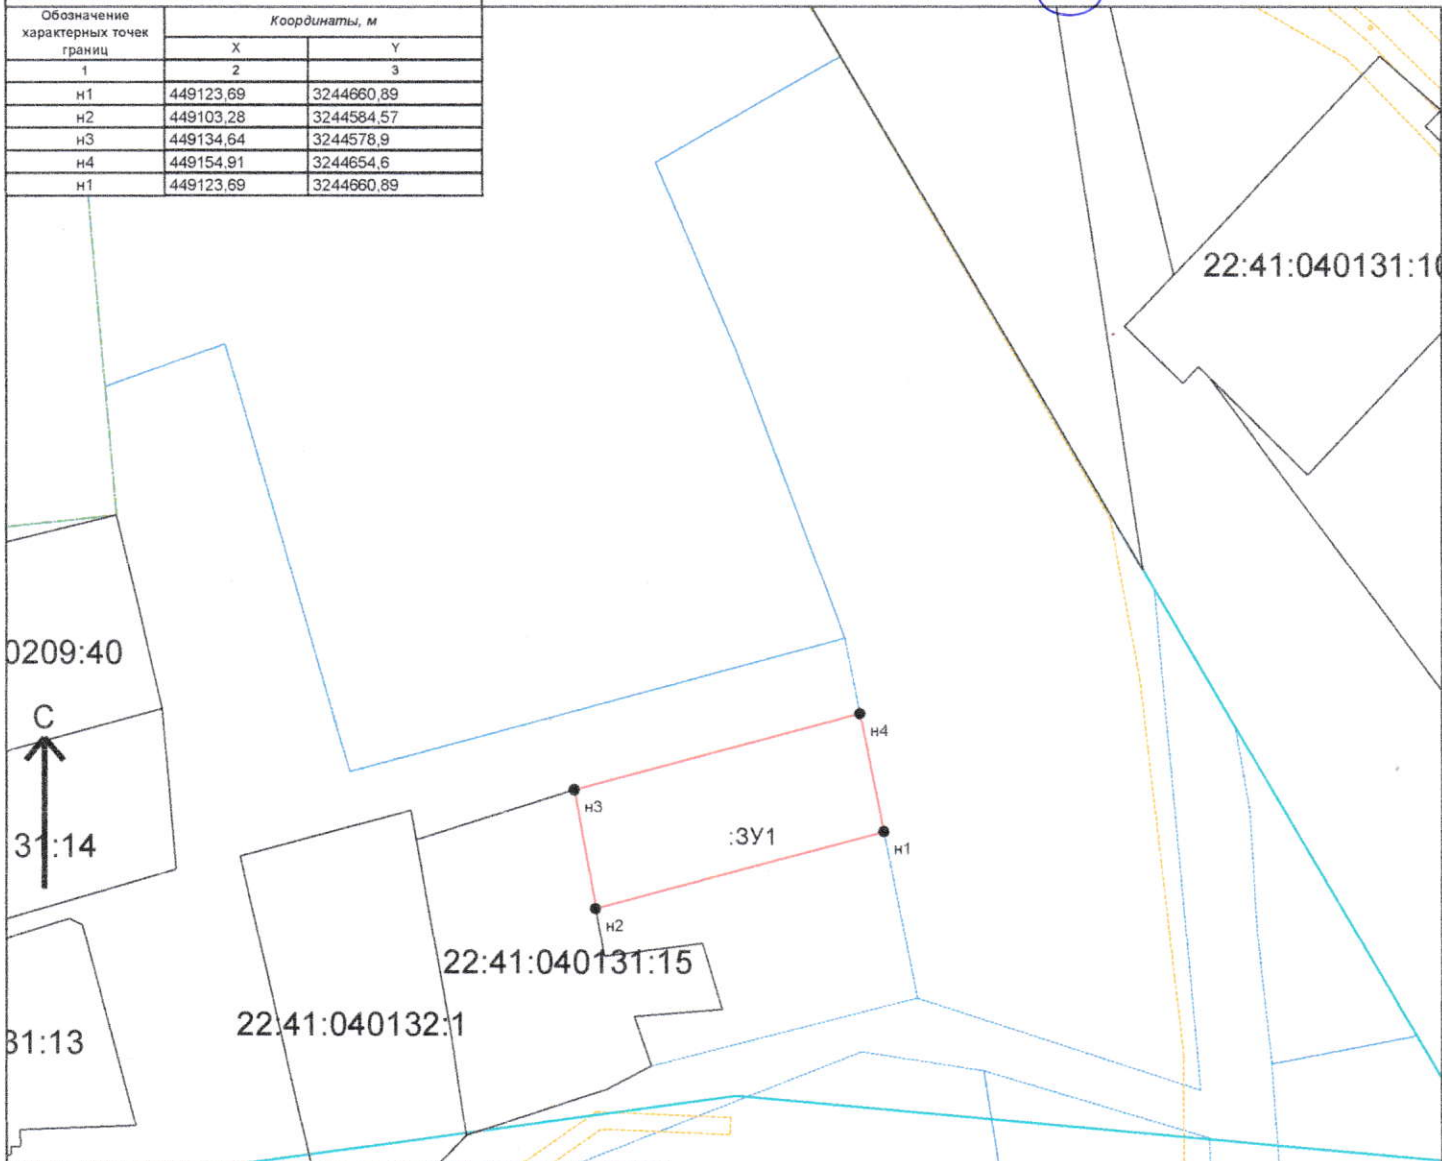

Условные обозначения :

- Зона с особыми условиями использования территории, внесенная в ГКН
- Граница МО/населенного пункта, внесенная в ГКН
- Граница кадастрового квартала
- Граница участка, существующего в ГКН
- Граница образуемого земельного участка (участков)
- н1
характерная точка границы земельного участка

Подготовил :
кадастровый инженер

М 1:2000

Боровик И.А.