



УТВЕРЖДЕНА :

Глава района

Согласовано

Моисеева Л.В

Постановлением Администрации района :

от 03.12.2024 N 955


Схема расположения земельного участка или земельных участков на кадастровом плане территории

Кадастровый квартал : 22:41:040212

Площадь земельного участка : 2500 кв.м.

Система координат : МСК-22

Обозначение характерных точек границ	Координаты, м	
	X	Y
1	2	3
н1	450488,5	3241833,91
н2	450462,11	3241777,25
н3	450498,37	3241760,36
н4	450524,76	3241817,02
н1	450488,5	3241833,91

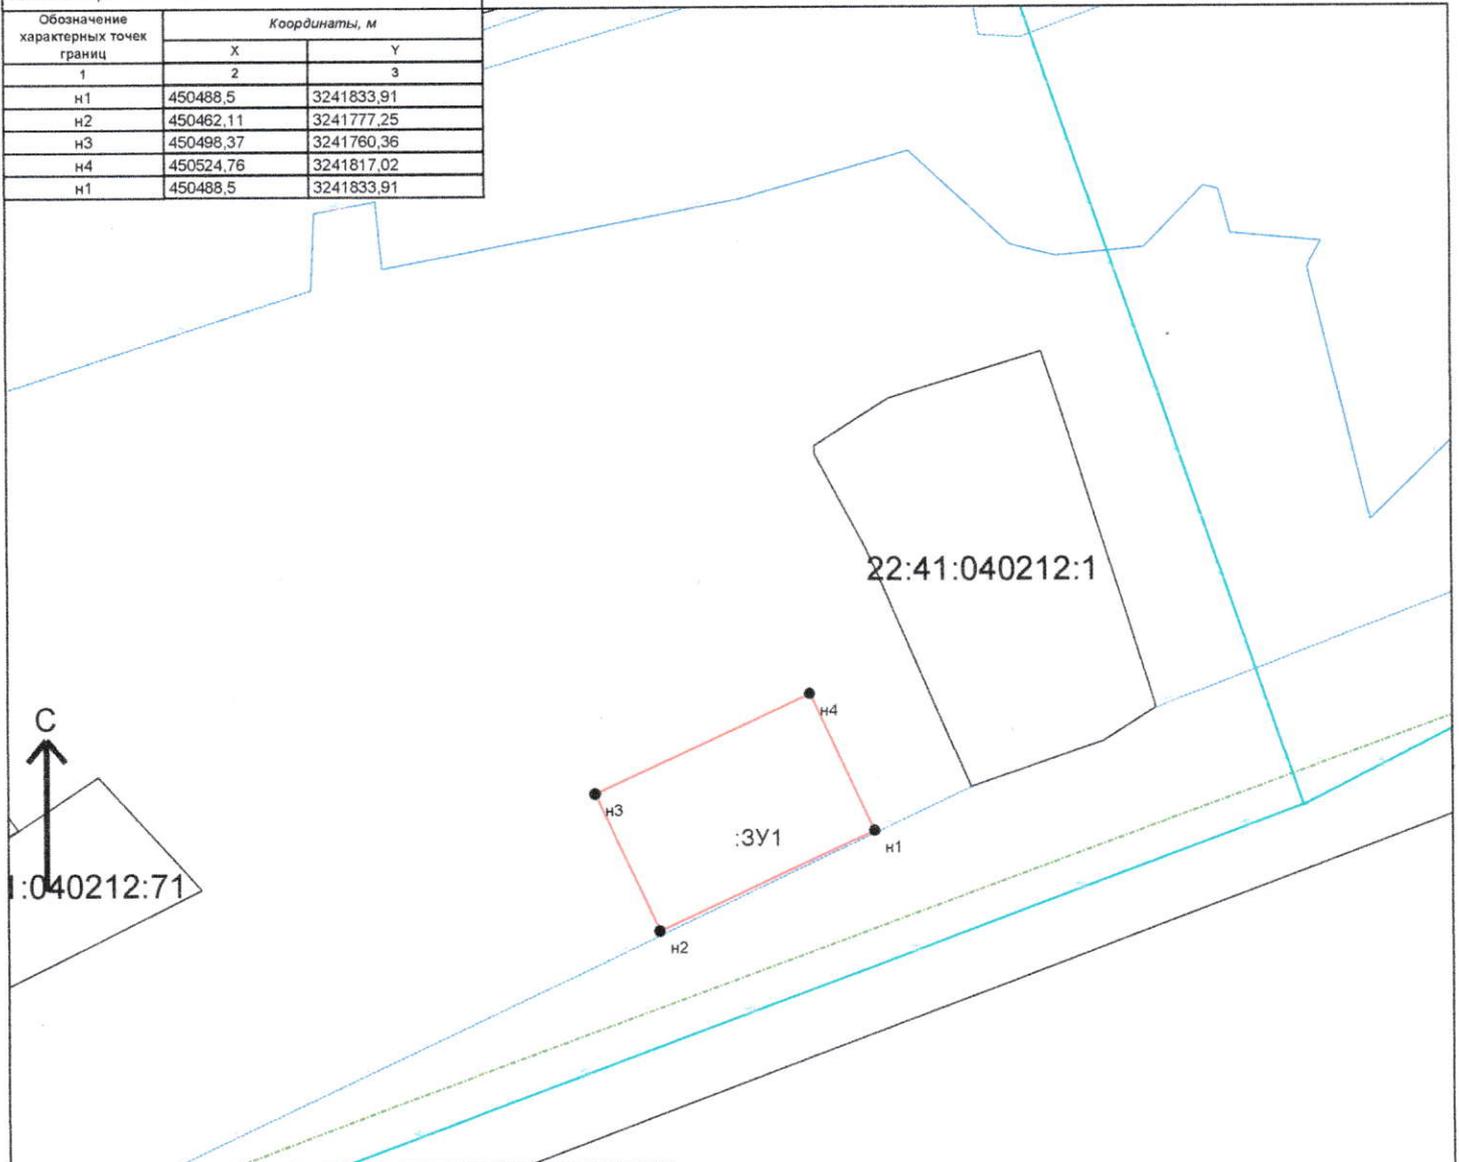

Условные обозначения :

- Зона с особыми условиями использования территории, внесенная в ГКН
- Граница МО/населенного пункта, внесенная в ГКН
- Граница кадастрового квартала
- Граница участка, существующего в ГКН
- Граница образуемого земельного участка (участков)
- характерная точка границы земельного участка

М 1:2000

Подготовил :
кадастровый инженер

Боровик И.А.