



УТВЕРЖДЕНА :

Глава района

Сотласовая

Моисеева Л.В

Постановлением Администрации района :

от 03.12.2024 N 956


**Схема расположения земельного участка или земельных участков на кадастровом плане территории**

Кадастровый квартал : 22:41:040212

Площадь земельного участка : 2500 кв.м.

Система координат : МСК-22

Обозначение характерных точек границ	Координаты, м	
	X	Y
1	2	3
н1	450471,98	3241703,7
н2	450498,37	3241760,36
н3	450462,11	3241777,25
н4	450435,72	3241720,59
н1	450471,98	3241703,7

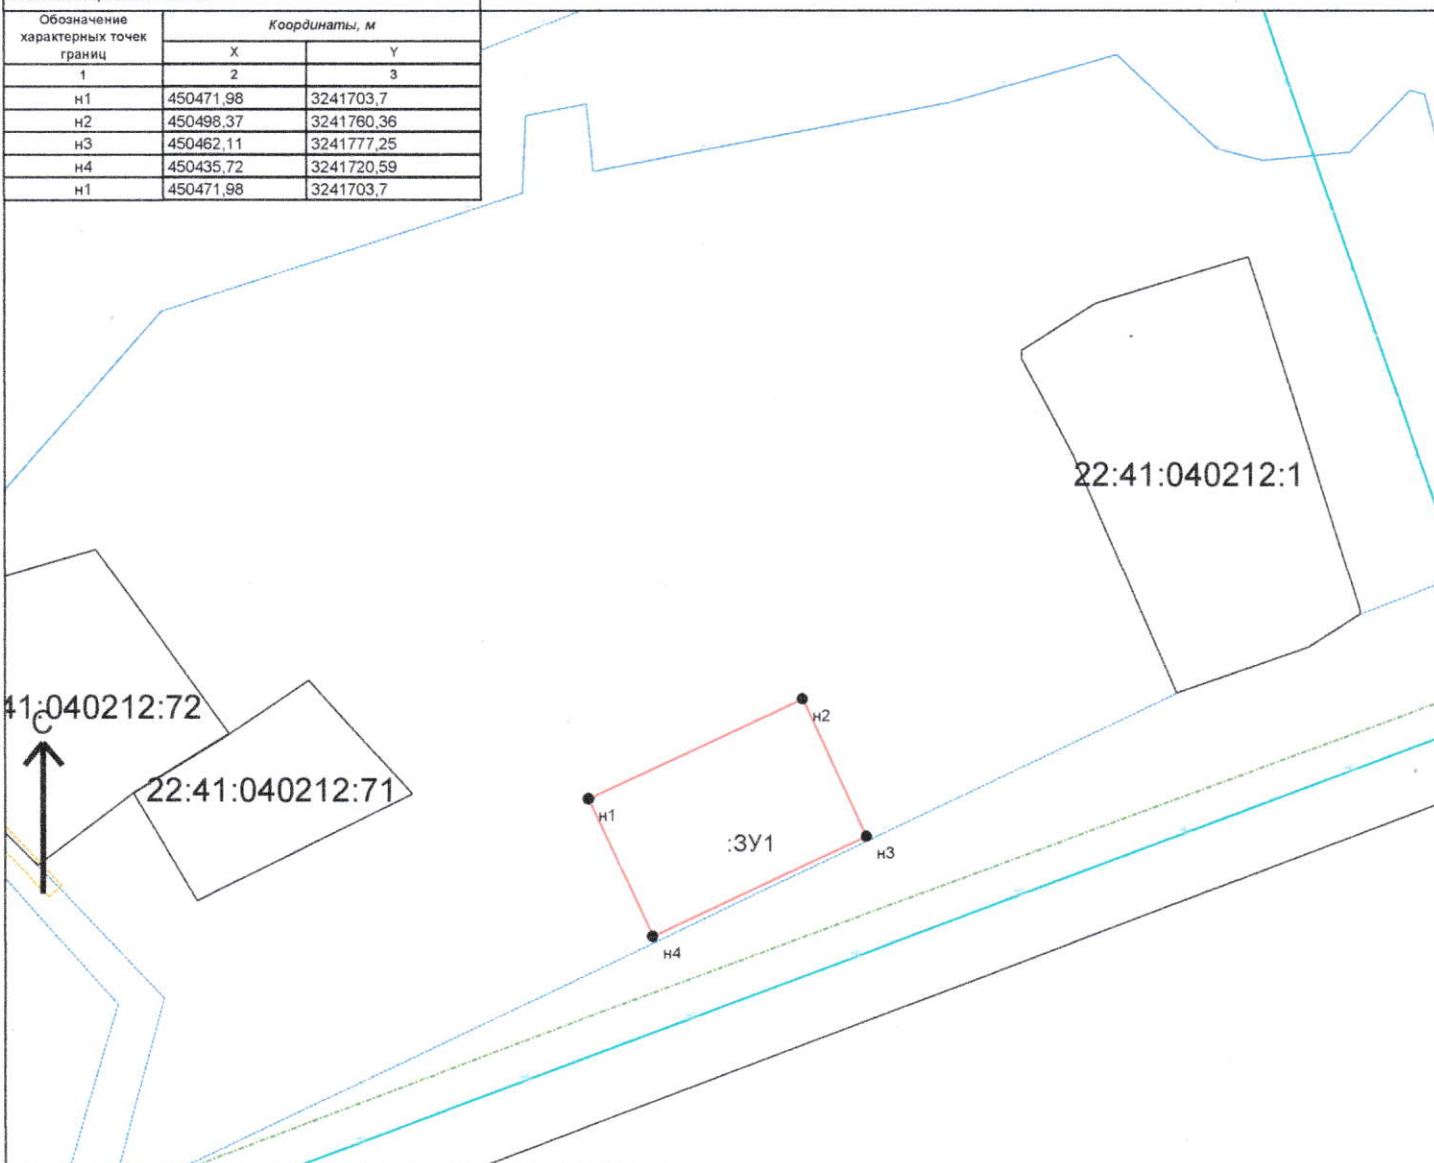

Условные обозначения :

- Зона с особыми условиями использования территории, внесенная в ГКН
- Граница МО/населенного пункта, внесенная в ГКН
- Граница кадастрового квартала
- Граница участка, существующего в ГКН
- Граница образуемого земельного участка (участков)
- н1 характерная точка границы земельного участка

37  
М 1:2000

Подготовил :  
кадастровый инженер

Боровик И.А.