



УТВЕРЖДЕНА :

Глава района

Л.В. Моисеева

Моисеева Л.В

Согласовано

Постановлением Администрации района :

от 16.12.2024 N 995


Схема расположения земельного участка или земельных участков на кадастровом плане территории

Кадастровый квартал : 22:41:010301

Площадь земельного участка : 2500 кв.м.

Система координат : МСК-22

Обозначение характерных точек границ	Координаты, м	
	X	Y
1	2	3
н1	490886,82	3264216,96
н2	490940,49	3264204,93
н3	490940	3264257,19
н4	490917,57	3264262,02
н5	490888,99	3264254,02
н1	490886,82	3264216,96

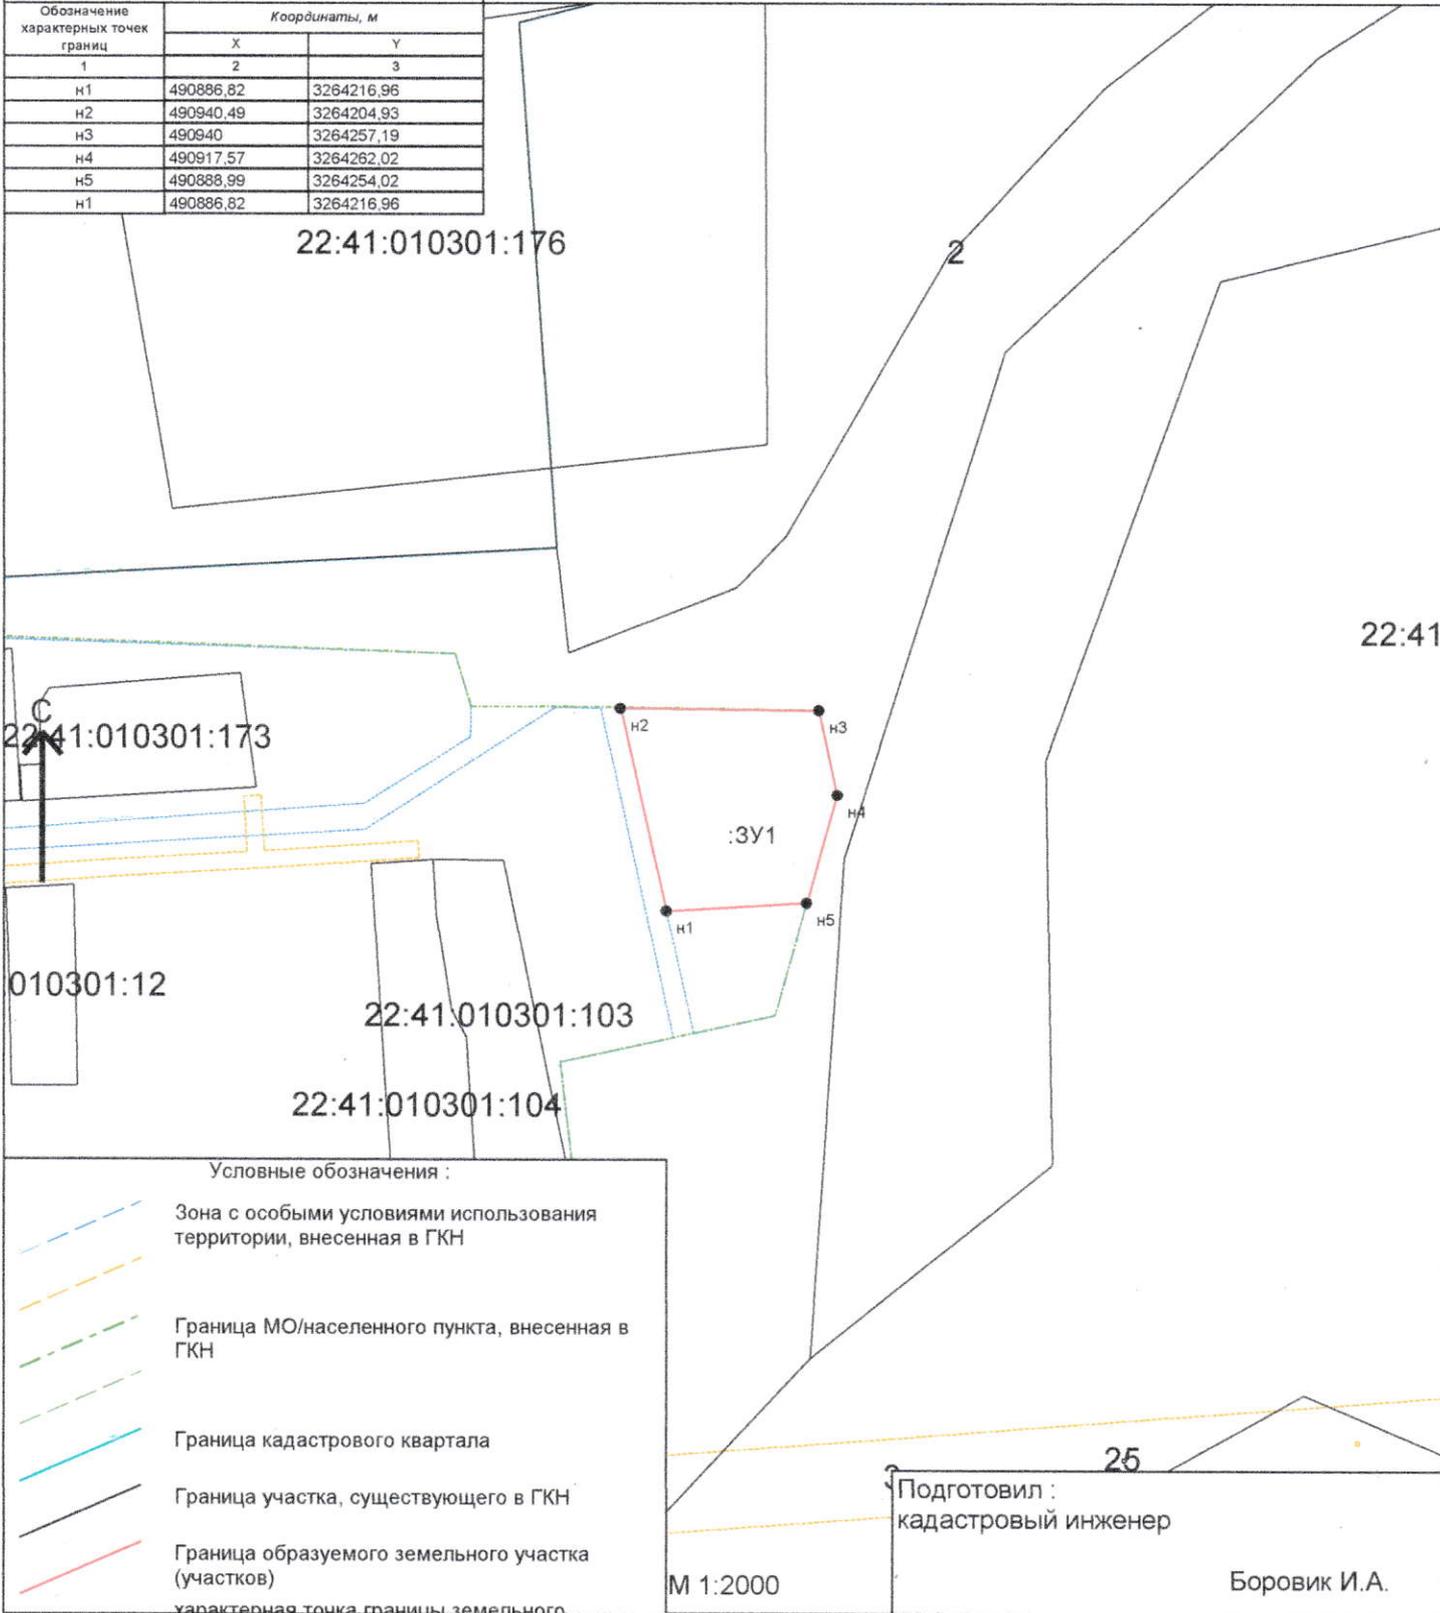

Условные обозначения :

- Зона с особыми условиями использования территории, внесенная в ГКН
- Граница МО/населенного пункта, внесенная в ГКН
- Граница кадастрового квартала
- Граница участка, существующего в ГКН
- Граница образуемого земельного участка (участков)
- характерная точка границы земельного участка

Подготовил :
кадастровый инженер

25

М 1:2000

Боровик И.А.