

Схема расположения земельного участка или земельных участков на кадастровом плане территории 22:41:021225



УТВЕРЖДЕНА :


Постановлением Администрации  
Смоленского района Алтайского края

от 16.12.2024 N 996

Площадь земельного участка : 107 кв.м.

Система координат : МСК-22

Обозначение характерных точек границ	Координаты, м	
	X	Y
1	2	3
н1	484578,19	3271824,68
н2	484576,64	3271829,47
1	484563,4	3271824,39
3	484556,17	3271822,42
н3	484557,74	3271817,36
н1	484578,19	3271824,68

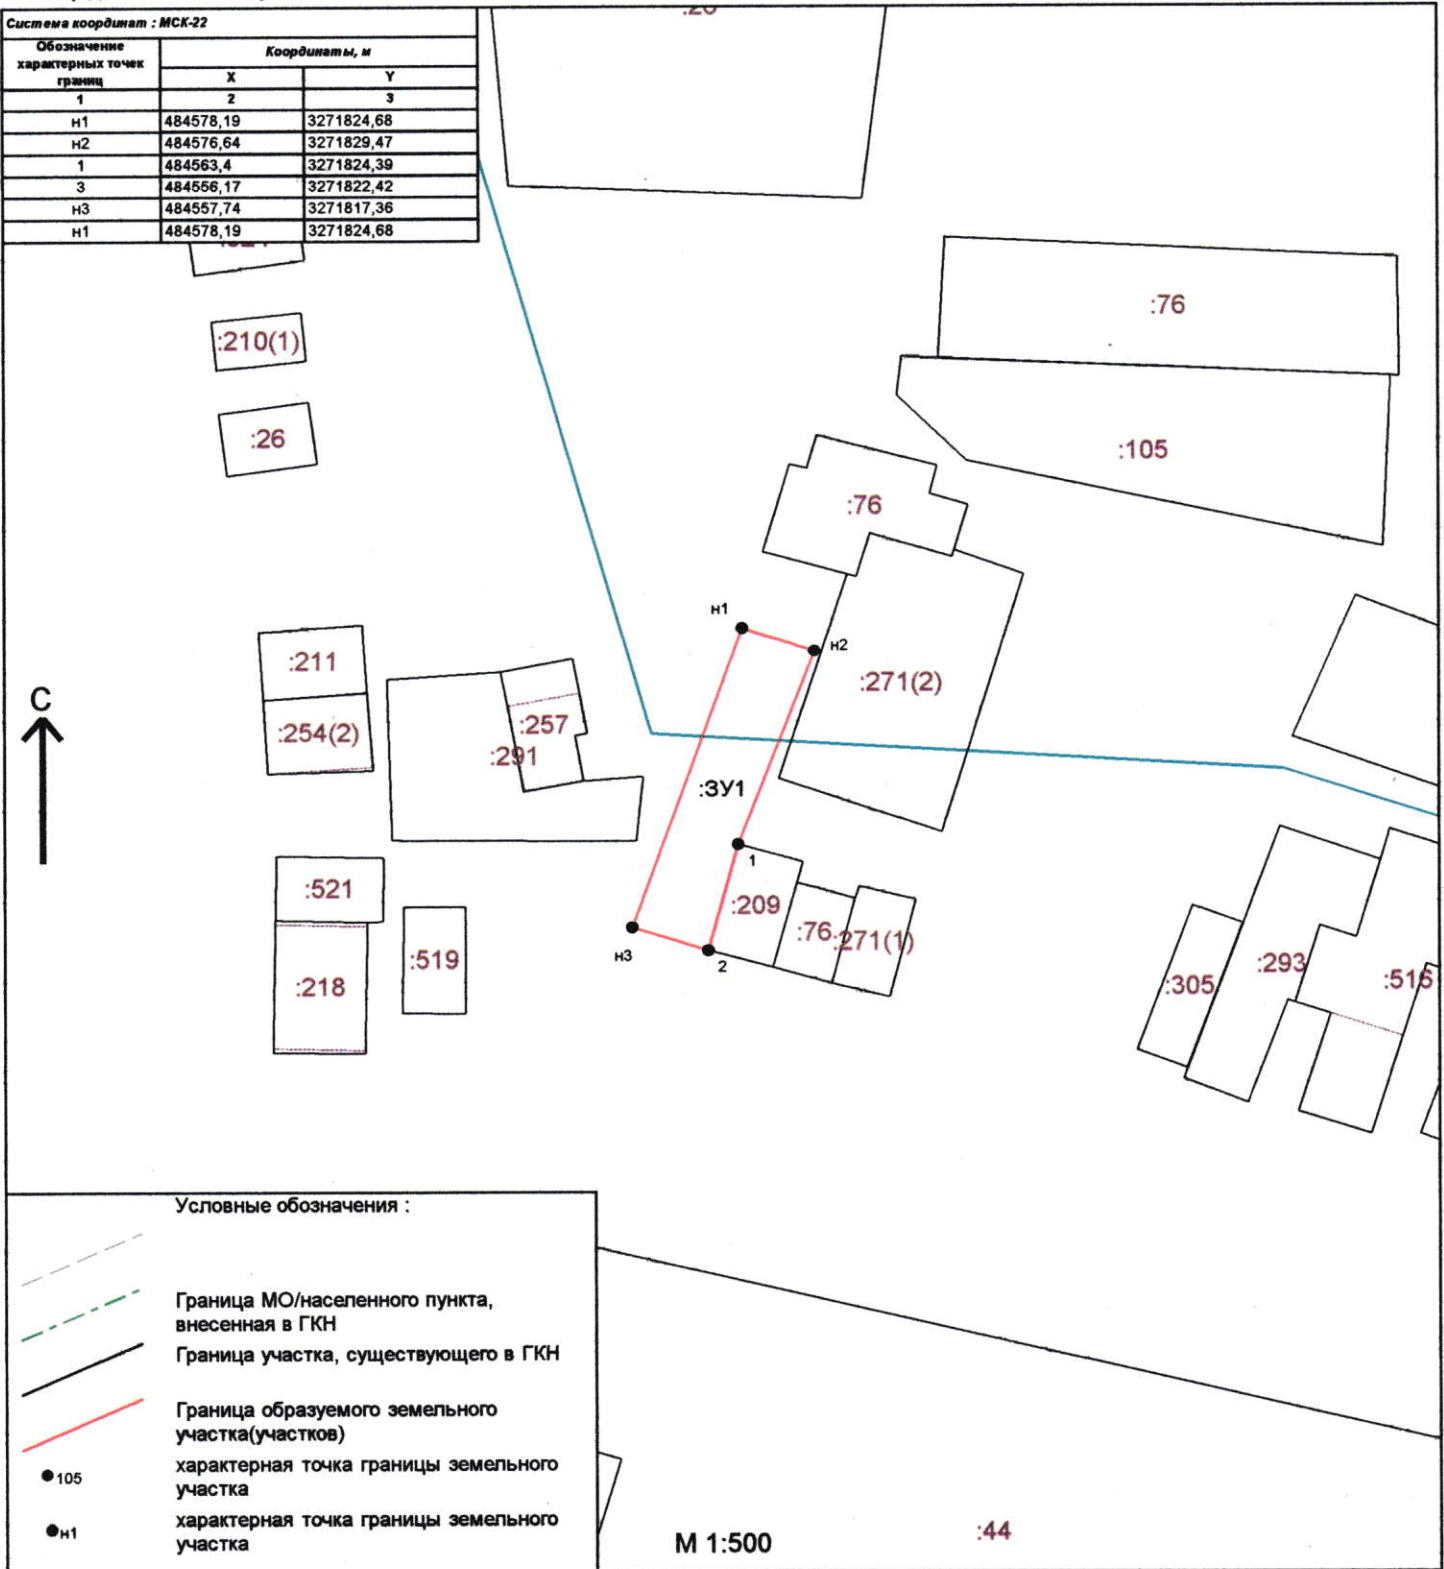

Условные обозначения :

- Граница МО/населенного пункта, внесенная в ГКН
- Граница участка, существующего в ГКН
- Граница образуемого земельного участка(участков)
- 105 характерная точка границы земельного участка
- н1 характерная точка границы земельного участка

М 1:500

:44