

Схема расположения земельного участка или земельных участков на кадастровом плане территории 22:41:011002

УТВЕРЖДЕНА :
 Постановлением Администрации
 Смоленского района Алтайского края




от 16.07.2024 N 998

Площадь земельного участка : 76 кв.м.

Система координат : МСК-22

Обозначение характерных точек границ	Координаты, м	
	X	Y
1	2	3
н1	497032,7	3271866,17
н2	497033,99	3271877,55
н3	497027,31	3271878,15
н4	497026,07	3271866,82
н1	497032,7	3271866,17

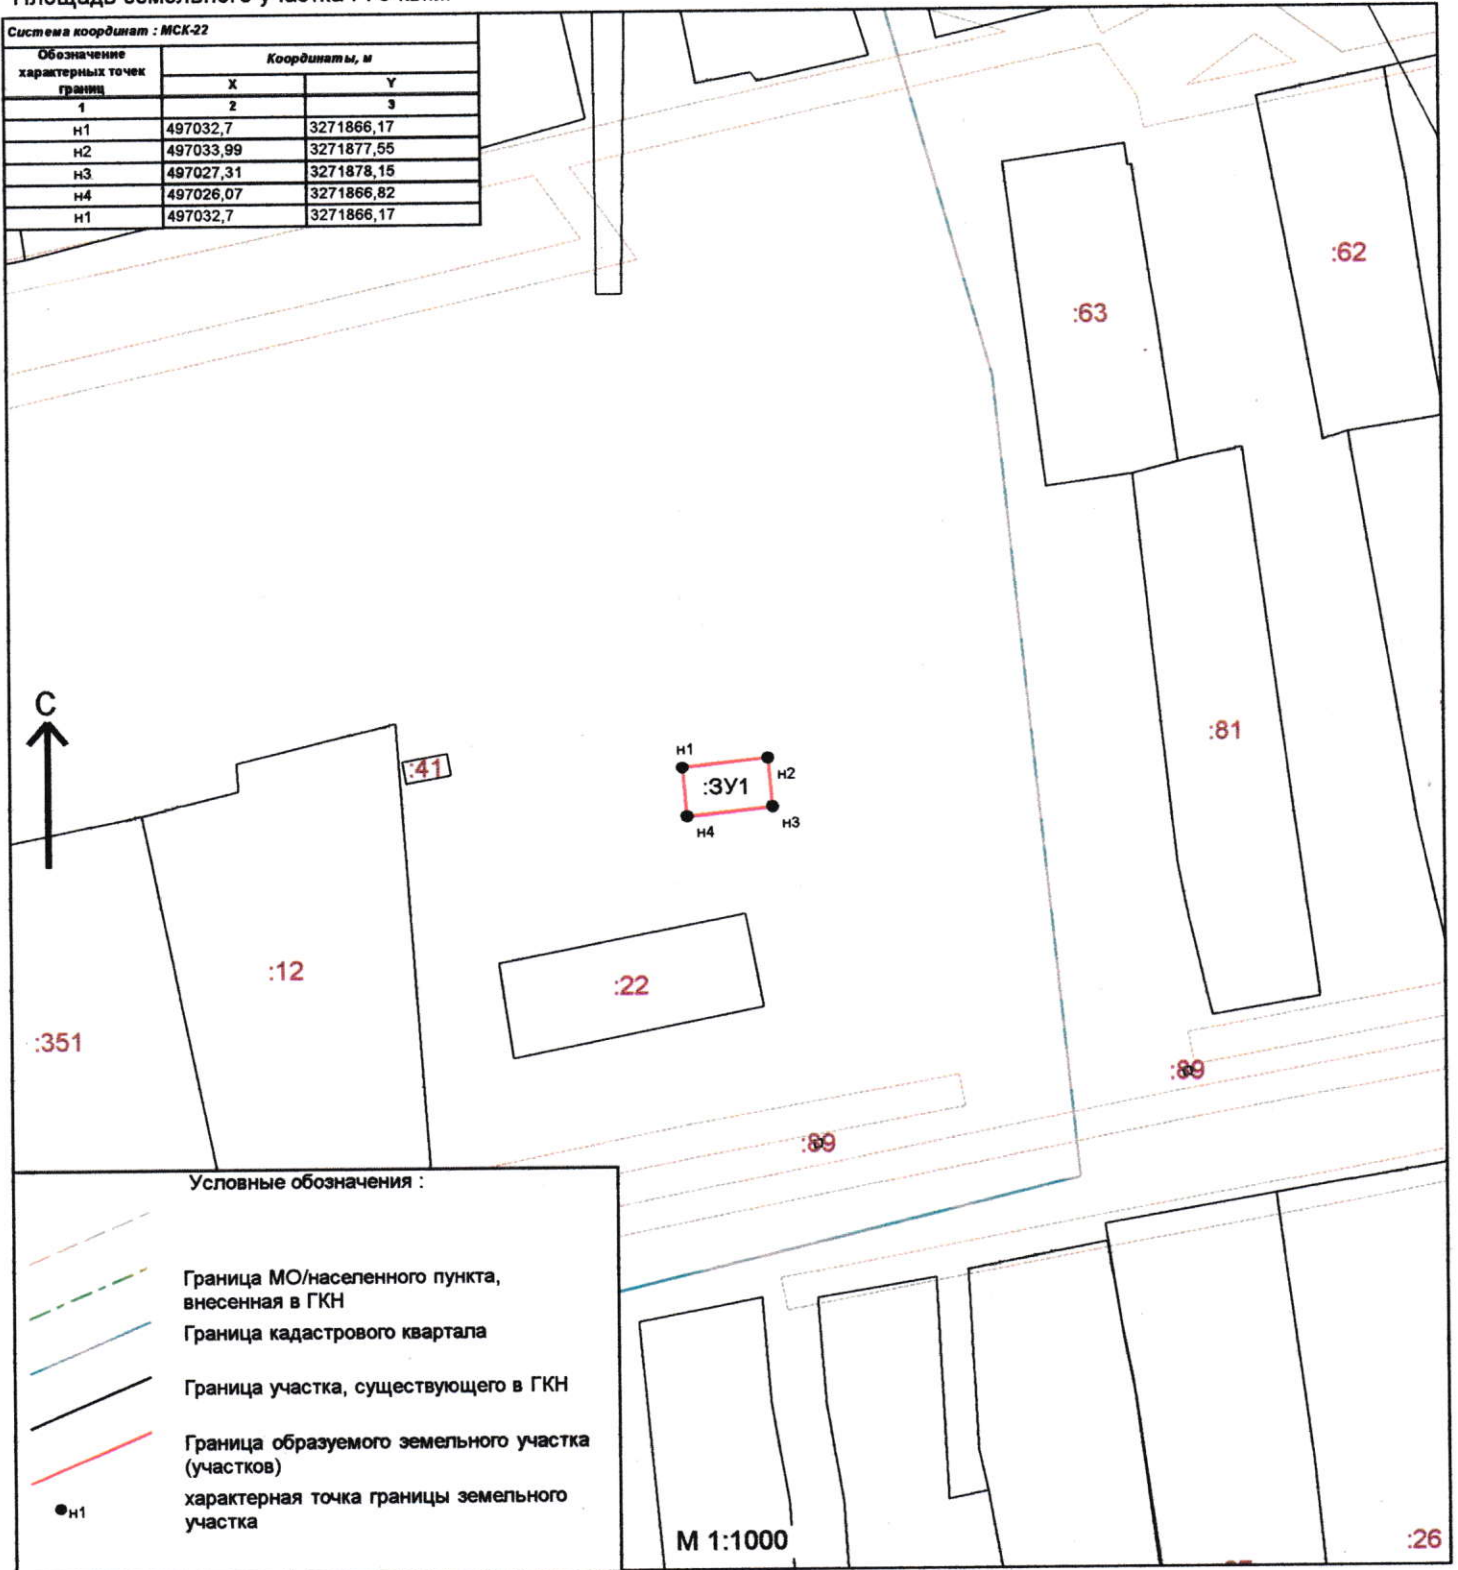

Условные обозначения :

- Граница МО/населенного пункта, внесенная в ГКН
- Граница кадастрового квартала
- Граница участка, существующего в ГКН
- Граница образуемого земельного участка (участков)
- характерная точка границы земельного участка

М 1:1000

:26