


**КАРТА ГРАДОСТРОИТЕЛЬНОГО ЗОНИРОВАНИЯ МО СЕЛЬСКОЕ ПОСЕЛЕНИЕ
ВЕРХ-ОБСКИЙ СЕЛЬСОВЕТ СМОЛЕНСКОГО РАЙОНА АЛТАЙСКОГО КРАЯ**

Карта территориальных зон п. Молочный М 1:5000
Карта зон с особыми условиями использования территории п. Молочный М 1:5000

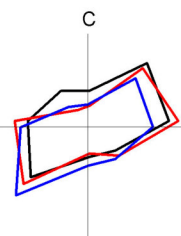

Границы		
Планируемые	Существующие	
		Населенных пунктов
		Белокурихинского лесничества

Объекты капитального строительства регионального значения

	Автомобильные дороги регионального значения
--	---


Объекты капитального строительства инженерной инфраструктуры местного значения

Планируемые	Существующие	
		ЛЭП 10 кВ
		Водопровод
		Водозаборы
		Водонапорная башня
		Трансформаторные подстанции

Зоны с особыми условиями использования территории

	Охранные зоны инженерных коммуникаций
	Санитарно-защитные зоны
	Придорожные полосы автомобильных дорог
	Зоны санитарной охраны источников водоснабжения питьевого назначения

ТЕРРИТОРИИ ОБЩЕГО ПОЛЬЗОВАНИЯ (ТОП)*

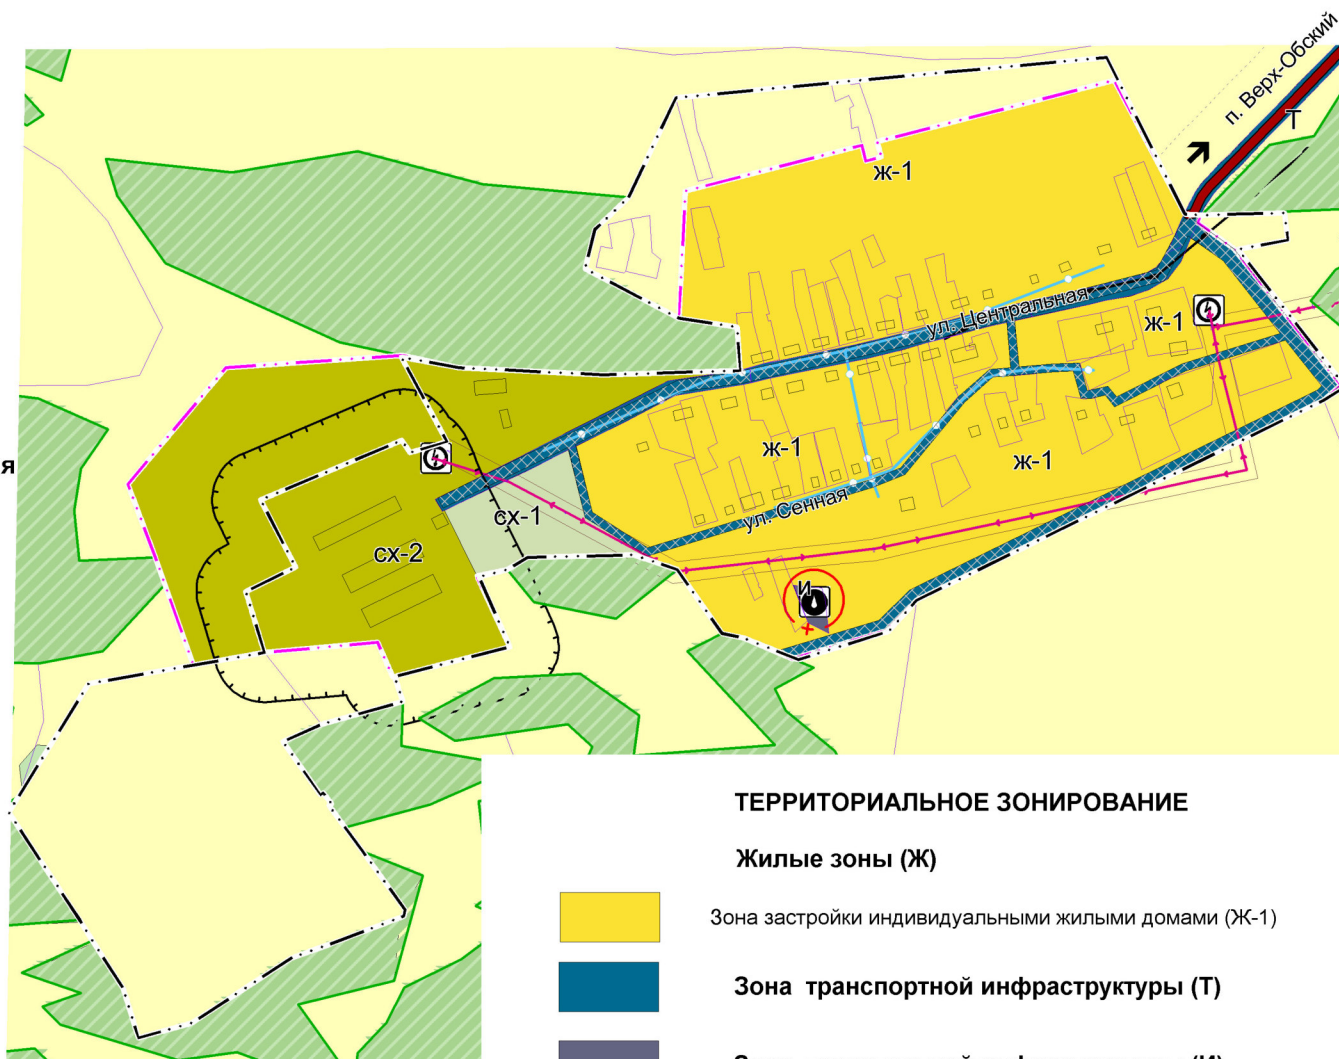

ТЕРРИТОРИАЛЬНОЕ ЗОНИРОВАНИЕ

Жилые зоны (Ж)

Зона застройки индивидуальными жилыми домами (Ж-1)

Зона транспортной инфраструктуры (Т)

Зона транспортной инфраструктуры (И)

Зоны сельскохозяйственного использования (СХ)

Зона сельскохозяйственных угодий (СХ-1)

Производственная зона сельскохозяйственных предприятий (СХ-2)

Земли по категориям

Земли сельскохозяйственного назначения

Земли лесного фонда

* - Градостроительный регламент не распространяется

** - Градостроительный регламент не устанавливается

2024-136-П33					
Карта территориальных зон муниципального образования сельское поселение Верх-Обский сельсовет Смоленского района Алтайского края (с изменениями)					
Изм.	Кол.уч	Лист	№ док.	Подпись	Дата
Директор	Садаков А. А.				
Инженер	Нейфельд Н.В.				
Карта градостроительного зонирования п.Молочный Верх-Обского сельсовета				Стадия	Лист
				П33	4
				Листов	5
Карта территориальных зон. Карта зон с особыми условиями использования территории п. Молочный М 1 : 5000				ООО "Компания Земпроект" г. Барнаул 2024г	