



УТВЕРЖДЕНА :

Глава района

Моисеева Л.В

Согласовано

Постановлением Администрации района :

от 13.07.2025

N 06

Схема расположения земельного участка или земельных участков на кадастровом плане территории


Кадастровый квартал : 22:41:021255

Площадь земельного участка : 2000 кв.м.

Handwritten signature: Ильясов И.Б.

Система координат : МСК-22

Обозначение характерных точек границ	Координаты, м	
	X	Y
1	2	3
н1	484699.21	3276340.04
н2	484704.58	3276381.41
н3	484657.05	3276387.58
н4	484651.65	3276346.21
н1	484699.21	3276340.04

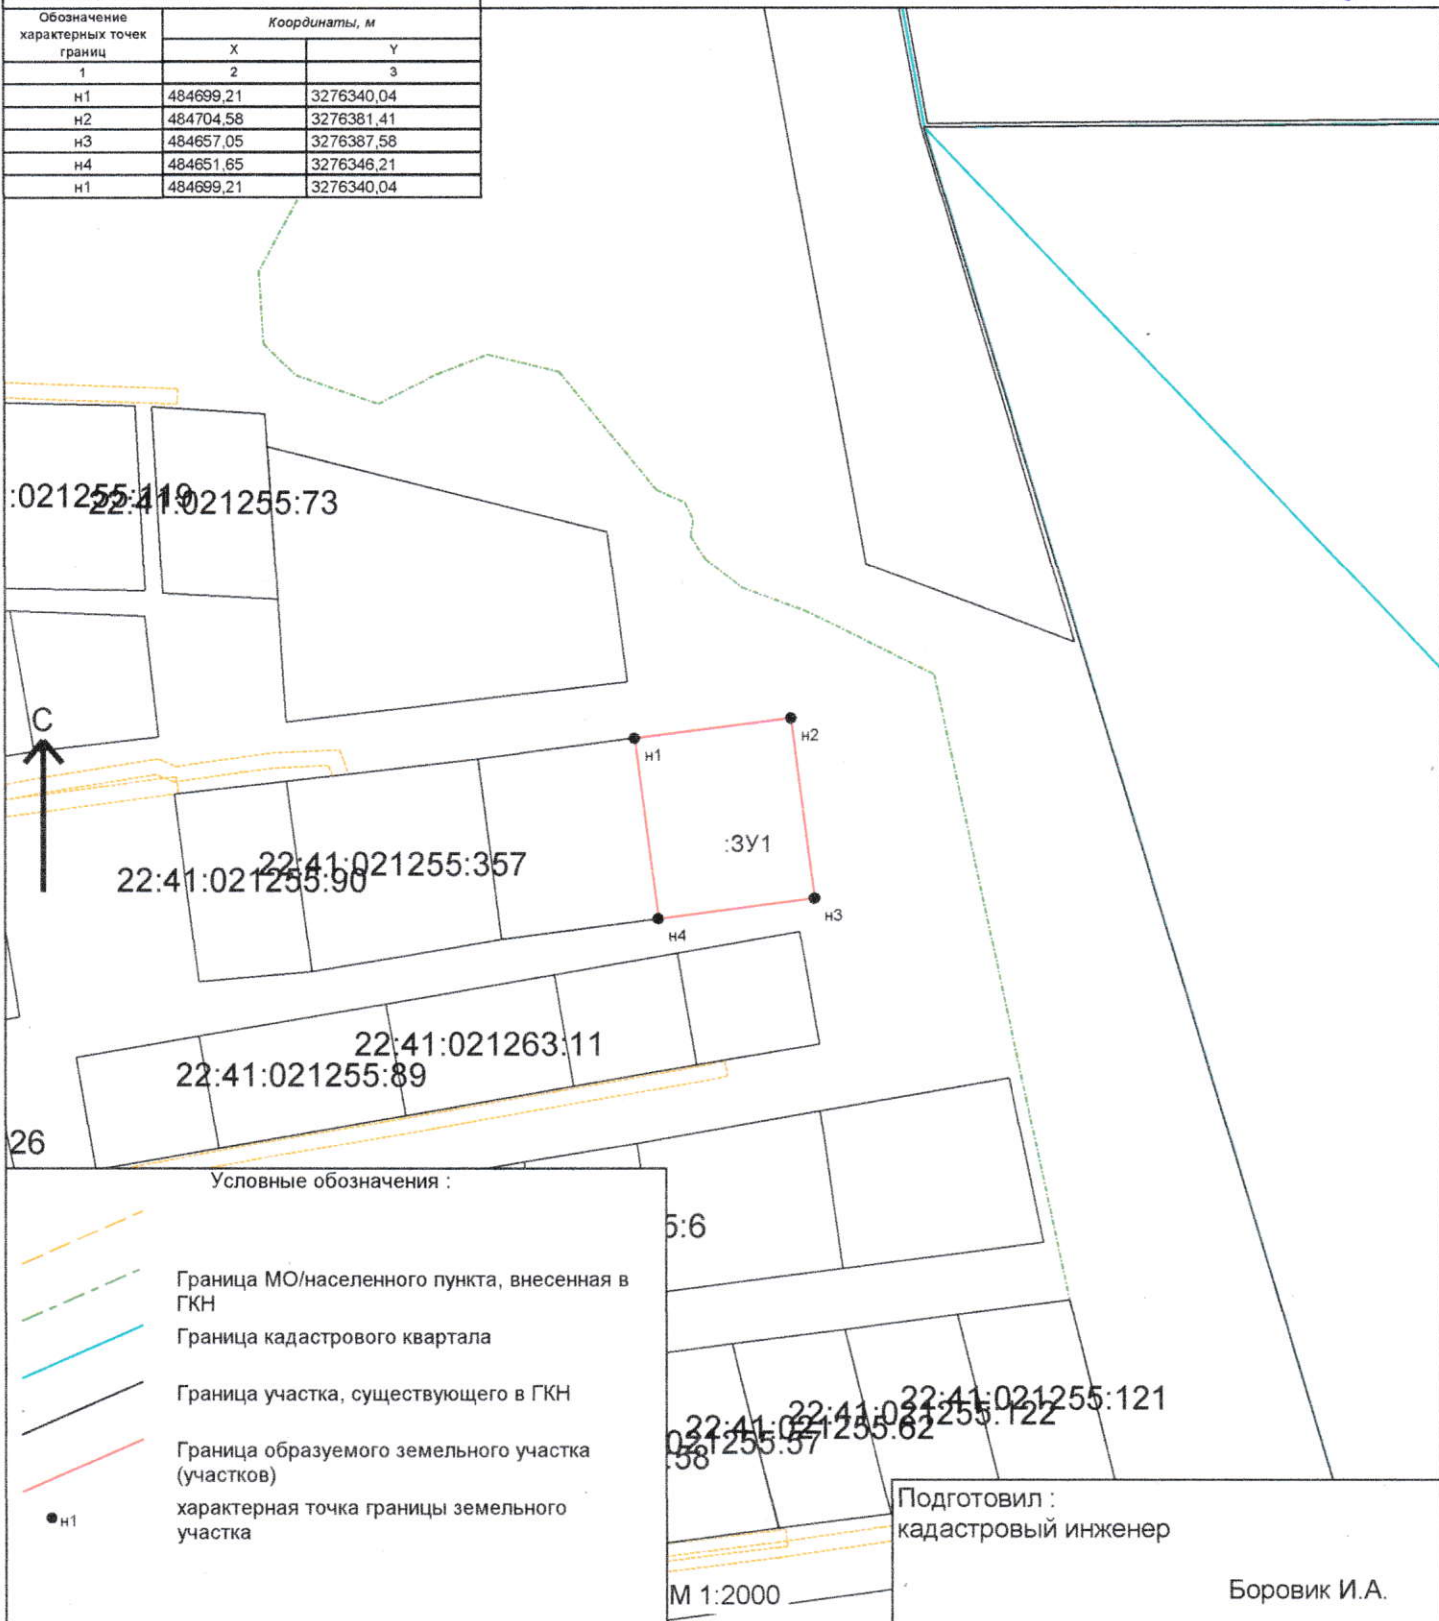

Условные обозначения :

- Граница МО/населенного пункта, внесенная в ГКН
- Граница кадастрового квартала
- Граница участка, существующего в ГКН
- Граница образуемого земельного участка (участков)
- характерная точка границы земельного участка

Подготовил :
кадастровый инженер

Боровик И.А.