



УТВЕРЖДЕНА :

Постановлением Администрации района :

от 13.07.2025 N 13

Схема расположения земельного участка или земельных участков на кадастровом плане территории


Кадастровый квартал : 22:41:040213

Площадь земельного участка : 1218 кв.м.

*Handwritten signature*

Система координат : МСК-22

Обозначение характерных точек границ	Координаты, м	
	X	Y
1	2	3
н1	450697.93	3242117.97
н2	450690.97	3242114.37
н3	450652.85	3242090.71
н4	450692.91	3242078.74
н5	450714.86	3242095.49
н1	450697.93	3242117.97

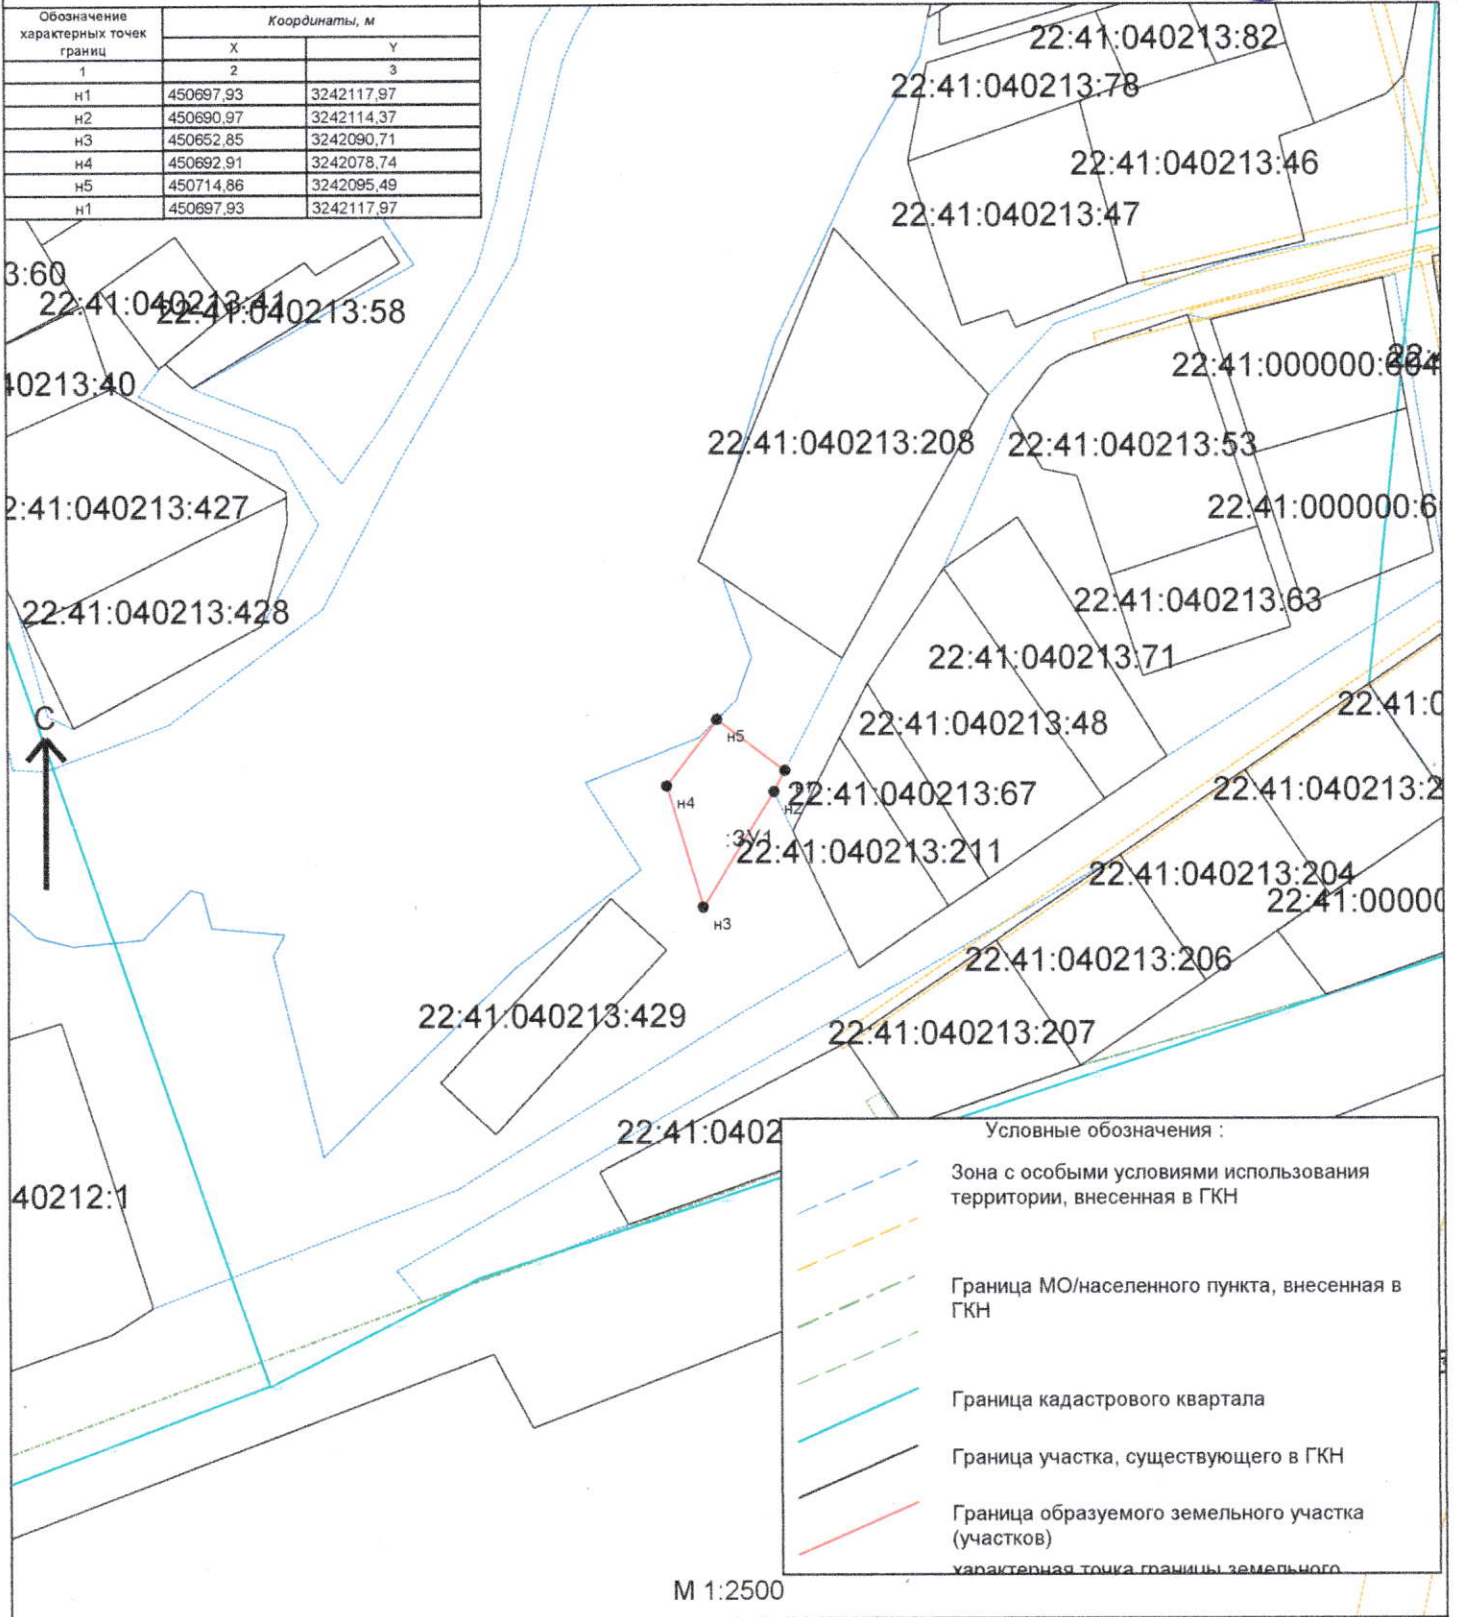

М 1:2500