



УТВЕРЖДЕНА :

Глава района

Моисеева Л.В

Согласовано

Постановлением Администрации района :

от 15.01.2025 N 21

Иванов И.И.


Схема расположения земельного участка или земельных участков на кадастровом плане территории

Кадастровый квартал : 22:41:030419

Площадь земельного участка : 1675 кв.м.

Система координат : МСК-22

Обозначение характерных точек границ	Координаты, м	
	X	Y
1	2	3
н1	459976,89	3264473,45
н2	459976,21	3264461,56
н3	459980,07	3264444,85
н4	460033,19	3264450,19
н5	460031,66	3264465,1
н6	460029,73	3264483,83
н1	459976,89	3264473,45

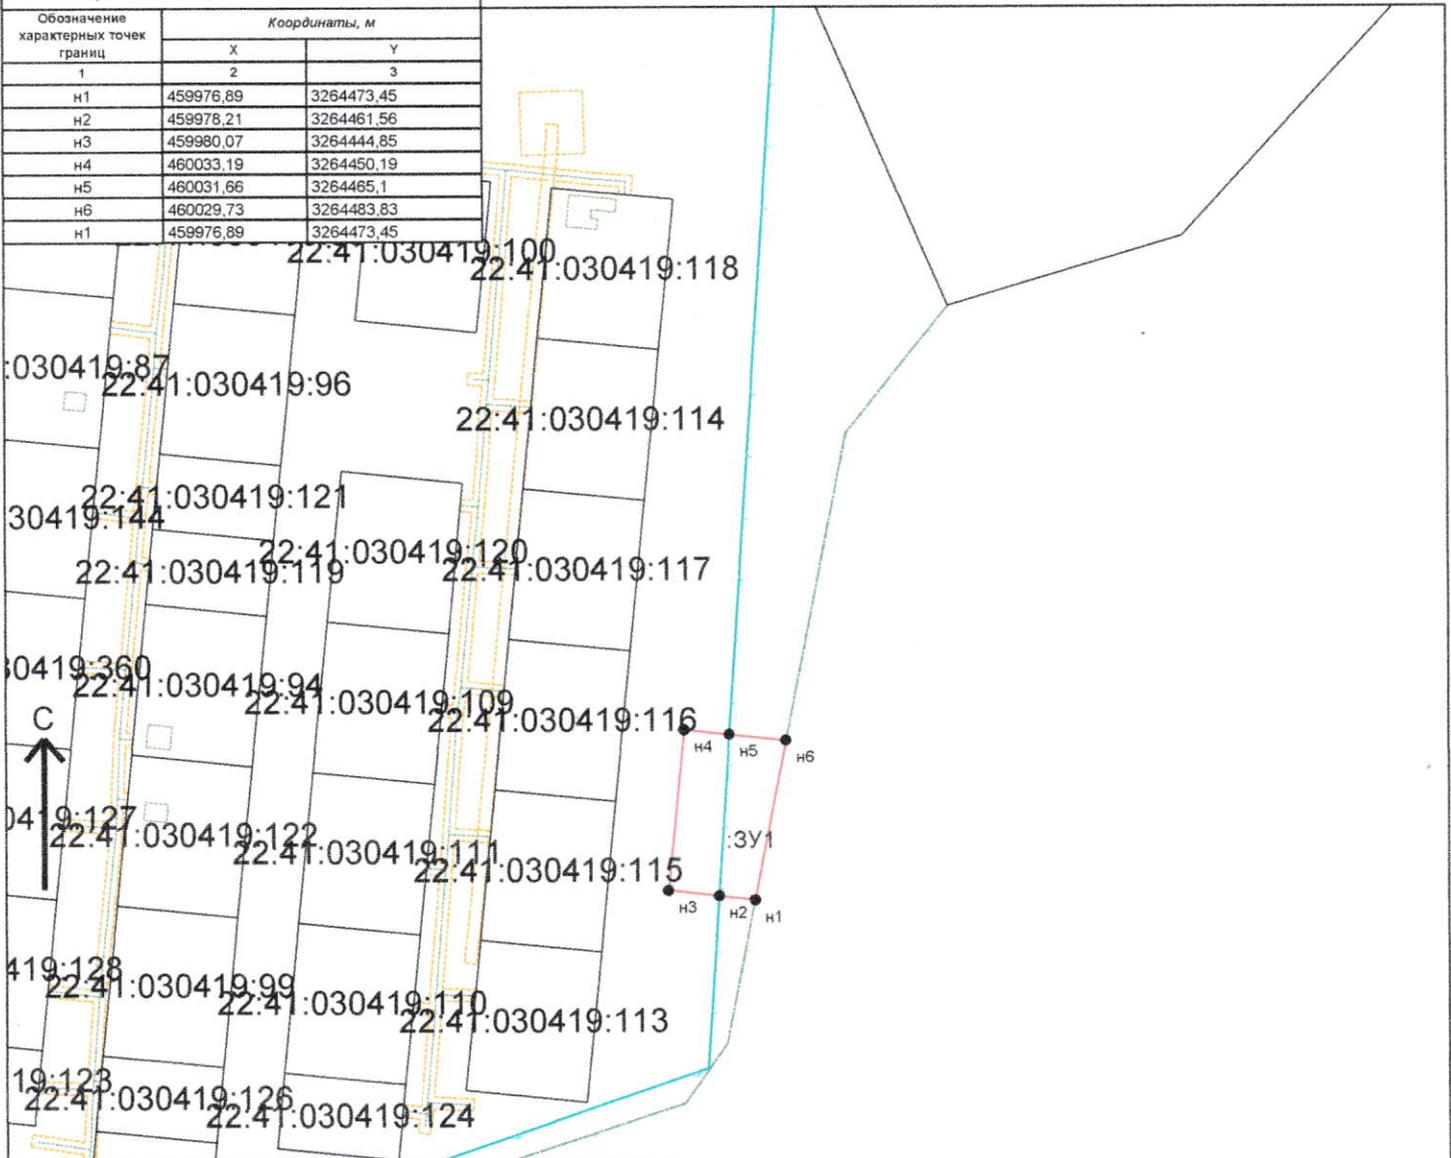

Условные обозначения :

- Зона с особыми условиями использования территории, внесенная в ГКН
- Граница МО/населенного пункта, внесенная в ГКН
- Граница кадастрового квартала
- Граница участка, существующего в ГКН
- Граница образуемого земельного участка (участков)
- характерная точка границы земельного участка

Подготовил :
кадастровый инженер

М 1:2500

Боровик И.А.