

Схема расположения земельного участка или земельных участков на кадастровом плане территории 22:41:021235



УТВЕРЖДЕНА :

Постановлением Администрации
Смоленского района Алтайского края

от 22.07.2025 N 45

Согласовано:
Глава района

Моисеева Л.В. « » 2024 г.

Архитектор Смоленского района

Найбауэр А.В. « » 2024г.
М.П.


Ориентировочный адрес: Алтайский край, Смоленский район, село Смоленское, пер. Гражданский, участок расположен в 13,60 м. восточнее от участка кн. 22:41:021235:128.

Категория земель: земли населенных пунктов
Разрешенное использование: для ведения личного подсобного хозяйства (приусадебный участок)
Условный номер земельного участка: :3У1

Площадь земельного участка : 59 кв.м.

Система координат : МСК-22

Обозначение характерных точек граней	Координаты, м	
	X	Y
1	2	3
н1	484474,59	3273181,02
н2	484478,74	3273192,57
н3	484474,35	3273194,42
н4	484470,11	3273182,67
н1	484474,59	3273181,02

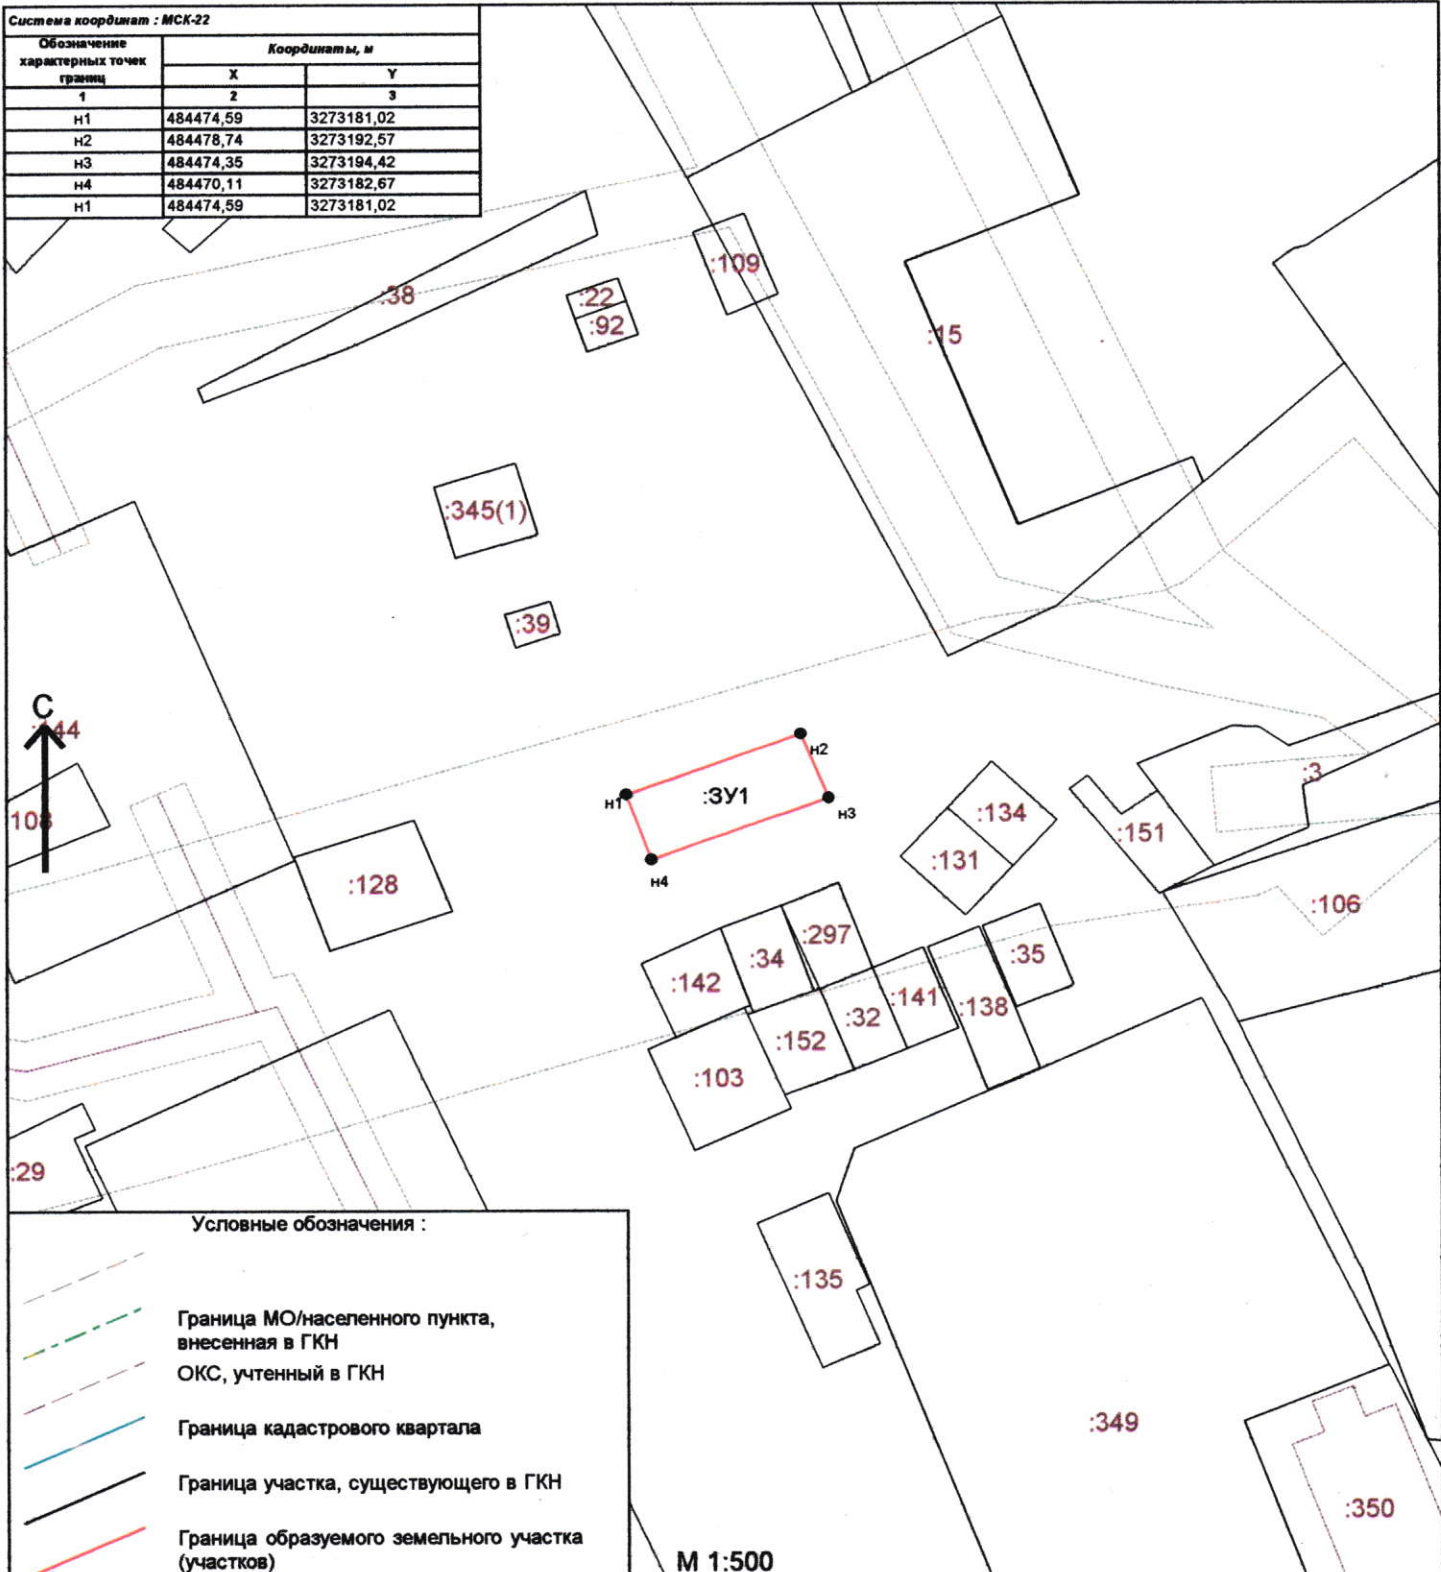

Условные обозначения :

- Граница МО/населенного пункта, внесенная в ГКН
- ОКС, учтенный в ГКН
- Граница кадастрового квартала
- Граница участка, существующего в ГКН
- Граница образуемого земельного участка (участков)

М 1:500