

Схема расположения земельного участка или земельных участков на кадастровом плане территории 22:41:021235



УТВЕРЖДЕНА :


Постановлением Администрации  
Смоленского района Алтайского края

от 22.04.2025 N 46

Площадь земельного участка : 83 кв.м.

Система координат : МСК-22

Обозначение характерных точек границ	Координаты, м	
	X	Y
1		
3	484505,24	3273162,91
4	484512,82	3273179,24
2	484509,89	3273180,55
1	484508,68	3273177,16
5	484507,09	3273177,73
н1	484504,23	3273171,8
н2	484500	3273173,61
н3	484499,16	3273170,99
н4	484504,4	3273168,72
н5	484502,35	3273164,38
3	484505,24	3273162,91

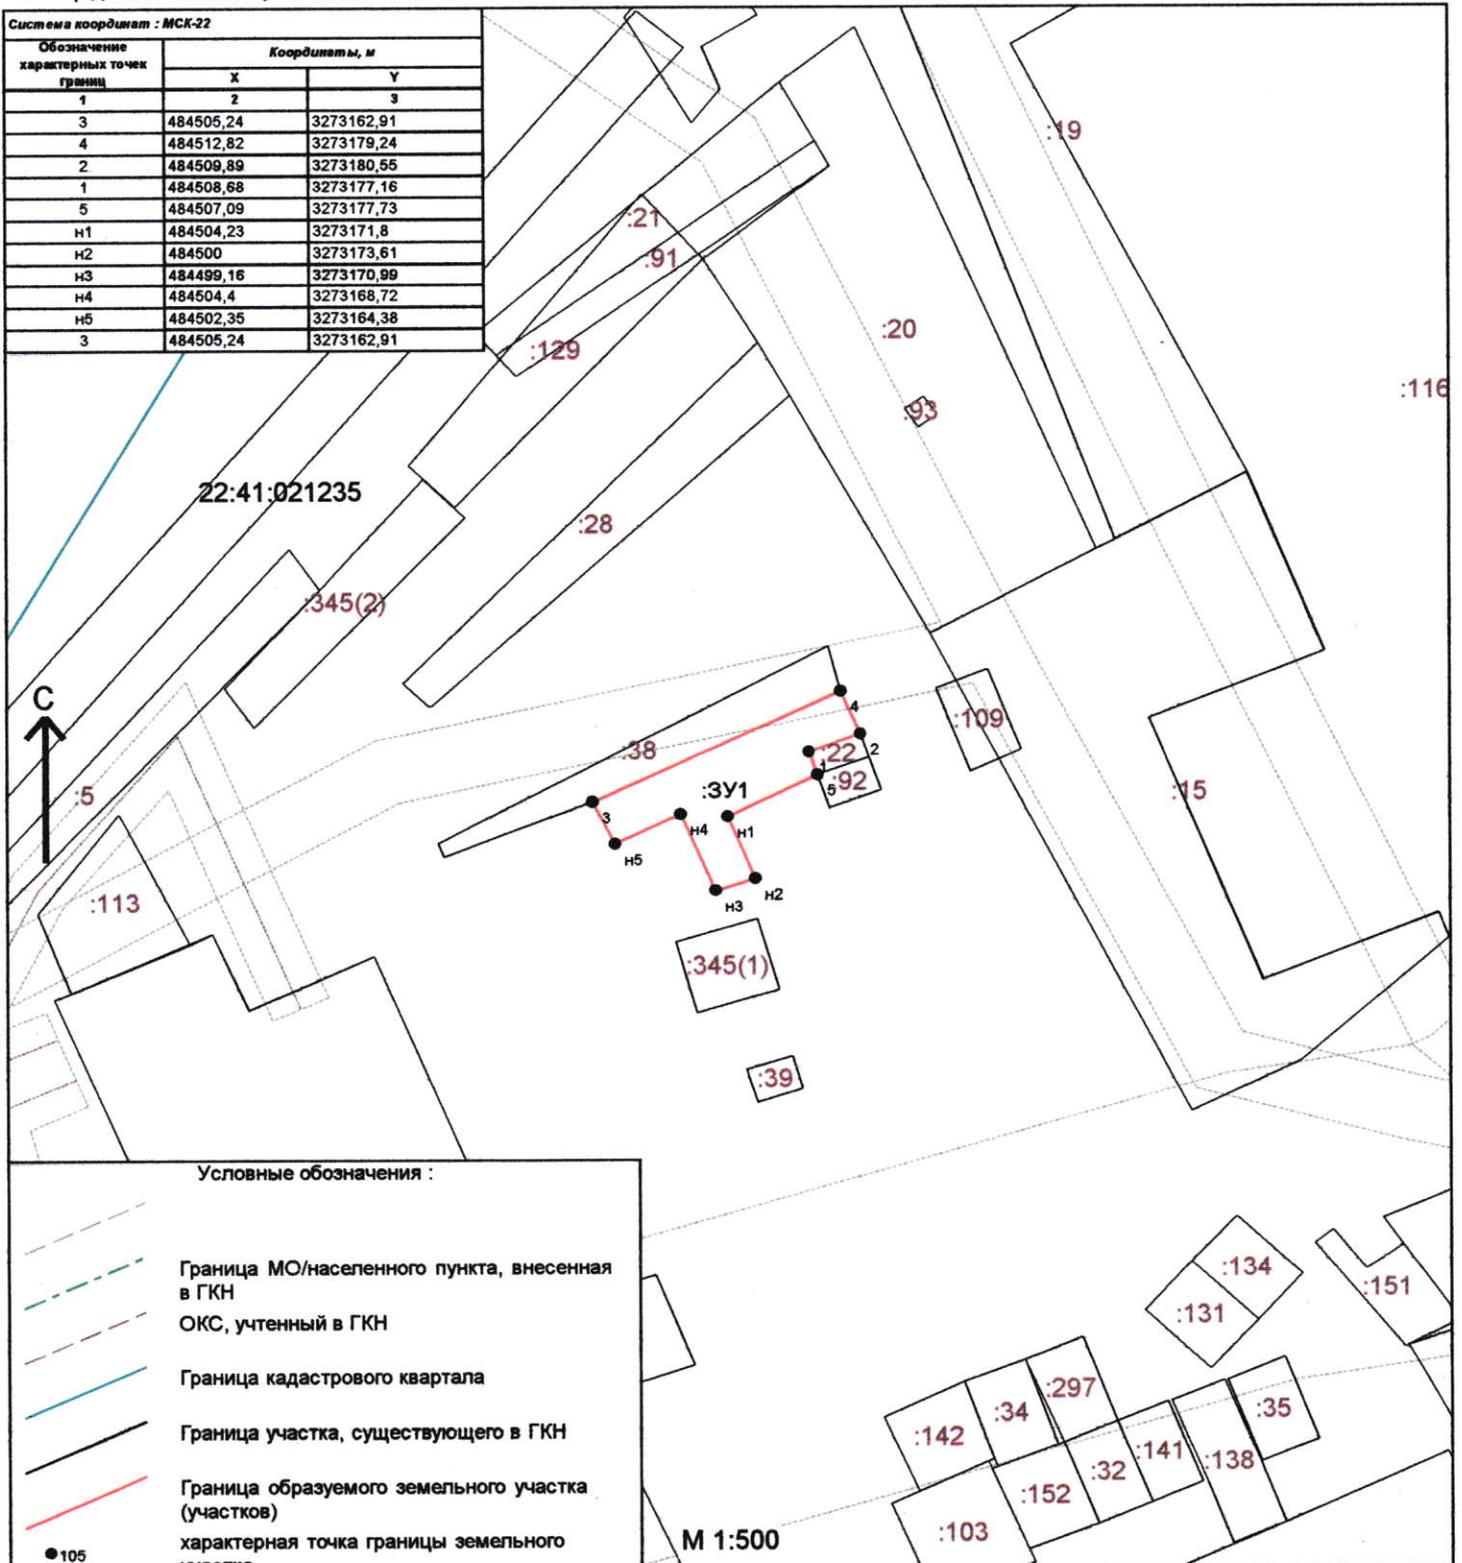

Условные обозначения :

- Граница МО/населенного пункта, внесенная в ГКН
- ОКС, учтенный в ГКН
- Граница кадастрового квартала
- Граница участка, существующего в ГКН
- Граница образуемого земельного участка (участков)
- 105  
характерная точка границы земельного участка

М 1:500