



УТВЕРЖДЕНА :

Глава муниципального района

Моисеева Л.В

Согласовано

Постановлением Администрации района :

от 22.07.2015 N 48


Схема расположения земельного участка или земельных участков на кадастровом плане территории

Кадастровый квартал : 22:41:010901

Площадь земельного участка : 702 кв.м.

Система координат : МСК-22

Обозначение характерных точек границ	Координаты, м	
	X	Y
1	2	3
н1	497113,65	3271294,75
н2	497113,24	3271299,47
н3	497103,21	3271303,98
н4	497087,59	3271314,44
н5	497078,64	3271319,12
н6	497068,47	3271320,43
н7	497070,68	3271295,53
н1	497113,65	3271294,75

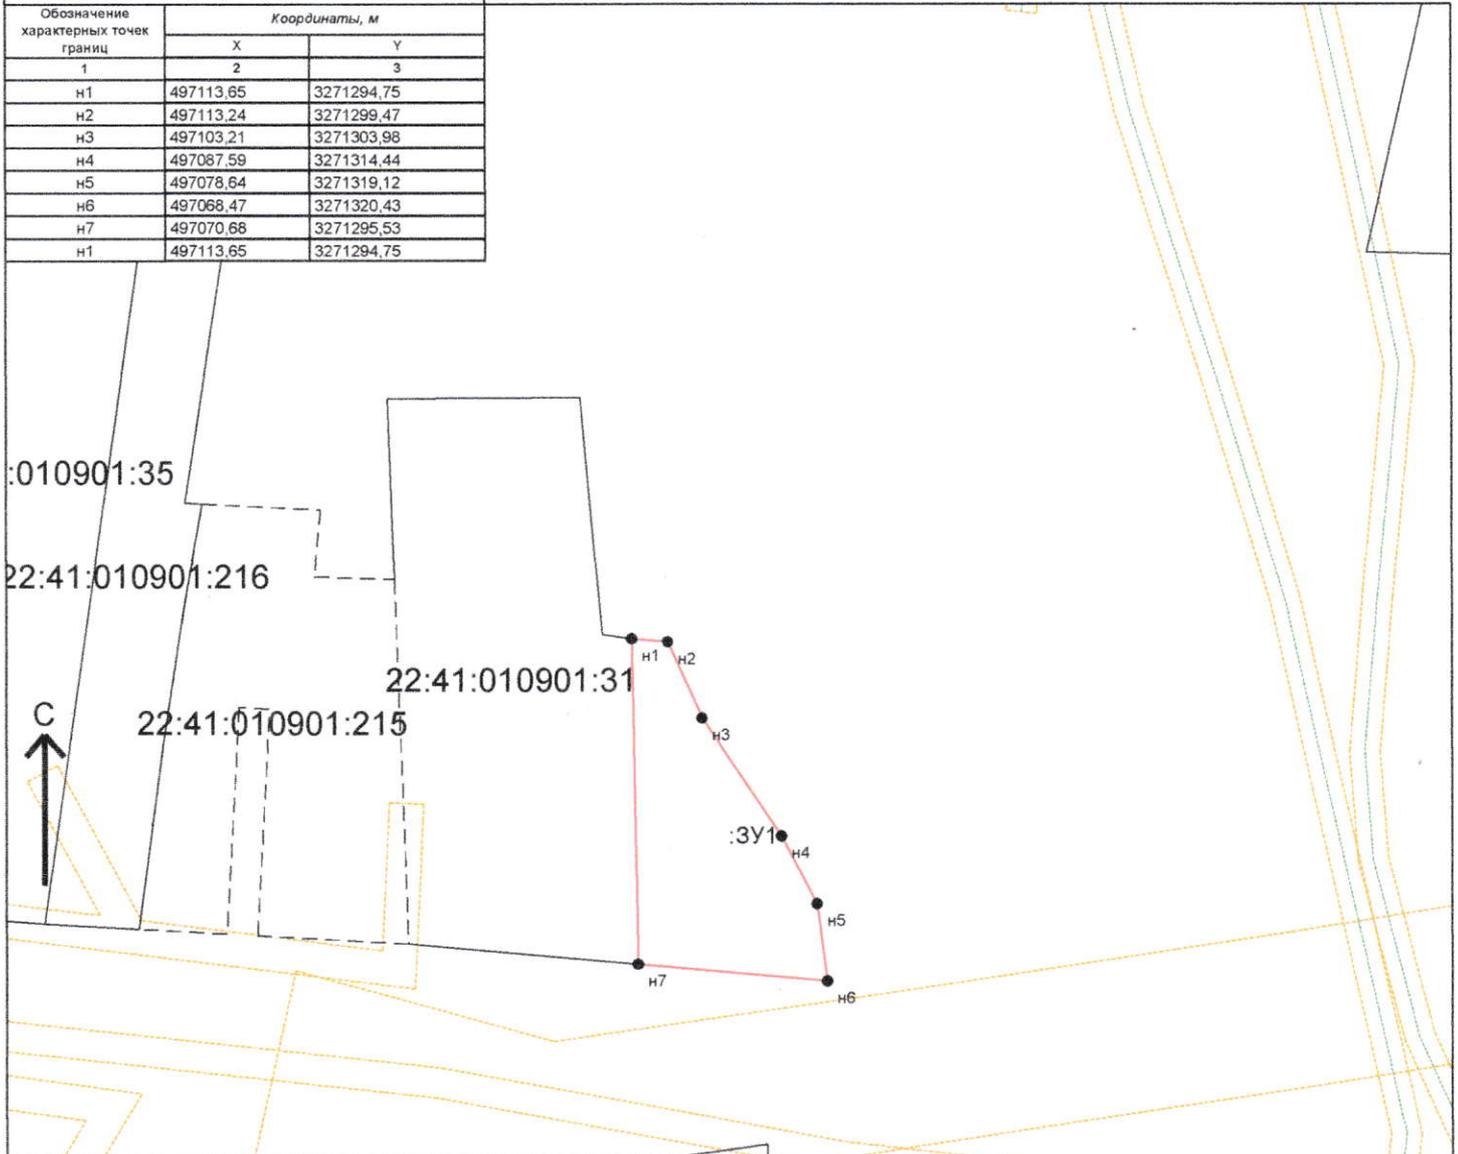

- Условные обозначения :
- Граница МО/населенного пункта, внесенная в ГКН
 - Граница кадастрового квартала
 - Граница участка, существующего в ГКН
 - Граница образуемого земельного участка (участков)
 - Граница участка, существующего в ГКН

22:41:010901:12

22:41:010901:26

5

Подготовил :
кадастровый инженер

М 1:1000

Боровик И.А.