

УТВЕРЖДЕНА :

Глава муниципального района

Л.В. Моисеева
Согласовано

Моисеева Л.В.

Постановлением Администрации района :

от *28.02.2015* N *167*




Схема расположения земельного участка или земельных участков на кадастровом плане территории

Кадастровый квартал : 22:41:030419

Площадь земельного участка : 1269 кв.м.

Система координат : МСК-22

Обозначение характерных точек границ	Координаты, м	
	X	Y
1	2	3
н1	460246,08	3264270,11
н2	460250	3264230,3
н3	460281,57	3264233,41
н4	460277,65	3264273,22
н1	460246,08	3264270,11

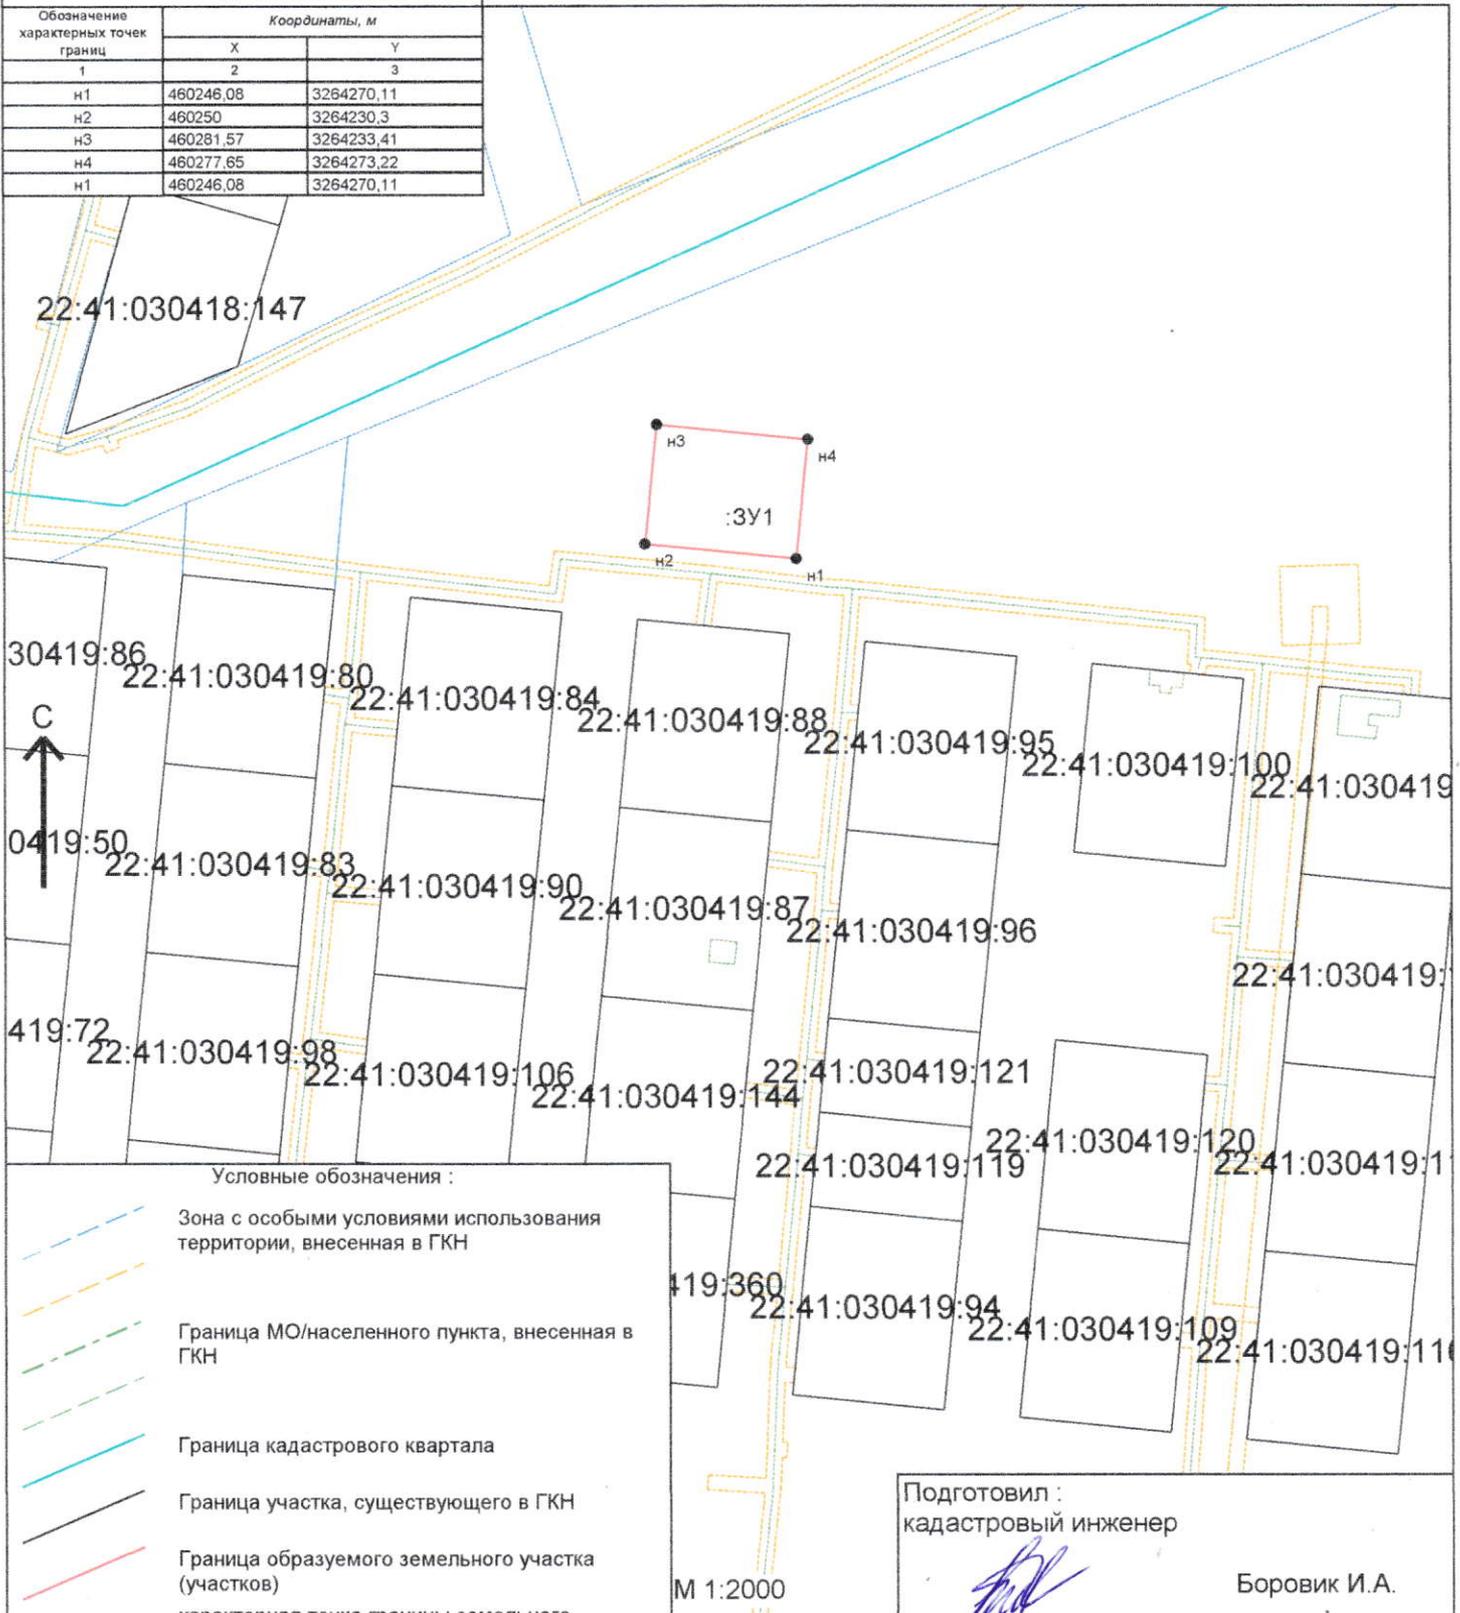

Условные обозначения :

Зона с особыми условиями использования территории, внесенная в ГКН

Граница МО/населенного пункта, внесенная в ГКН

Граница кадастрового квартала

Граница участка, существующего в ГКН

Граница образуемого земельного участка (участков)

характерная точка границы земельного участка

Подготовил :
кадастровый инженер

И.А. Боровик

Боровик И.А.

М 1:2000