


**Карта градостроительного зонирования территории  
МО СМОЛЕНСКИЙ СЕЛЬСОВЕТ  
СМОЛЕНСКОГО РАЙОНА АЛТАЙСКОГО КРАЯ  
(С.СМОЛЕНСКОЕ)  
Масштаб 1:5000**

**Приложение 1  
к решению районного  
Собрания депутатов  
от \_\_\_\_\_ № \_\_\_\_\_**

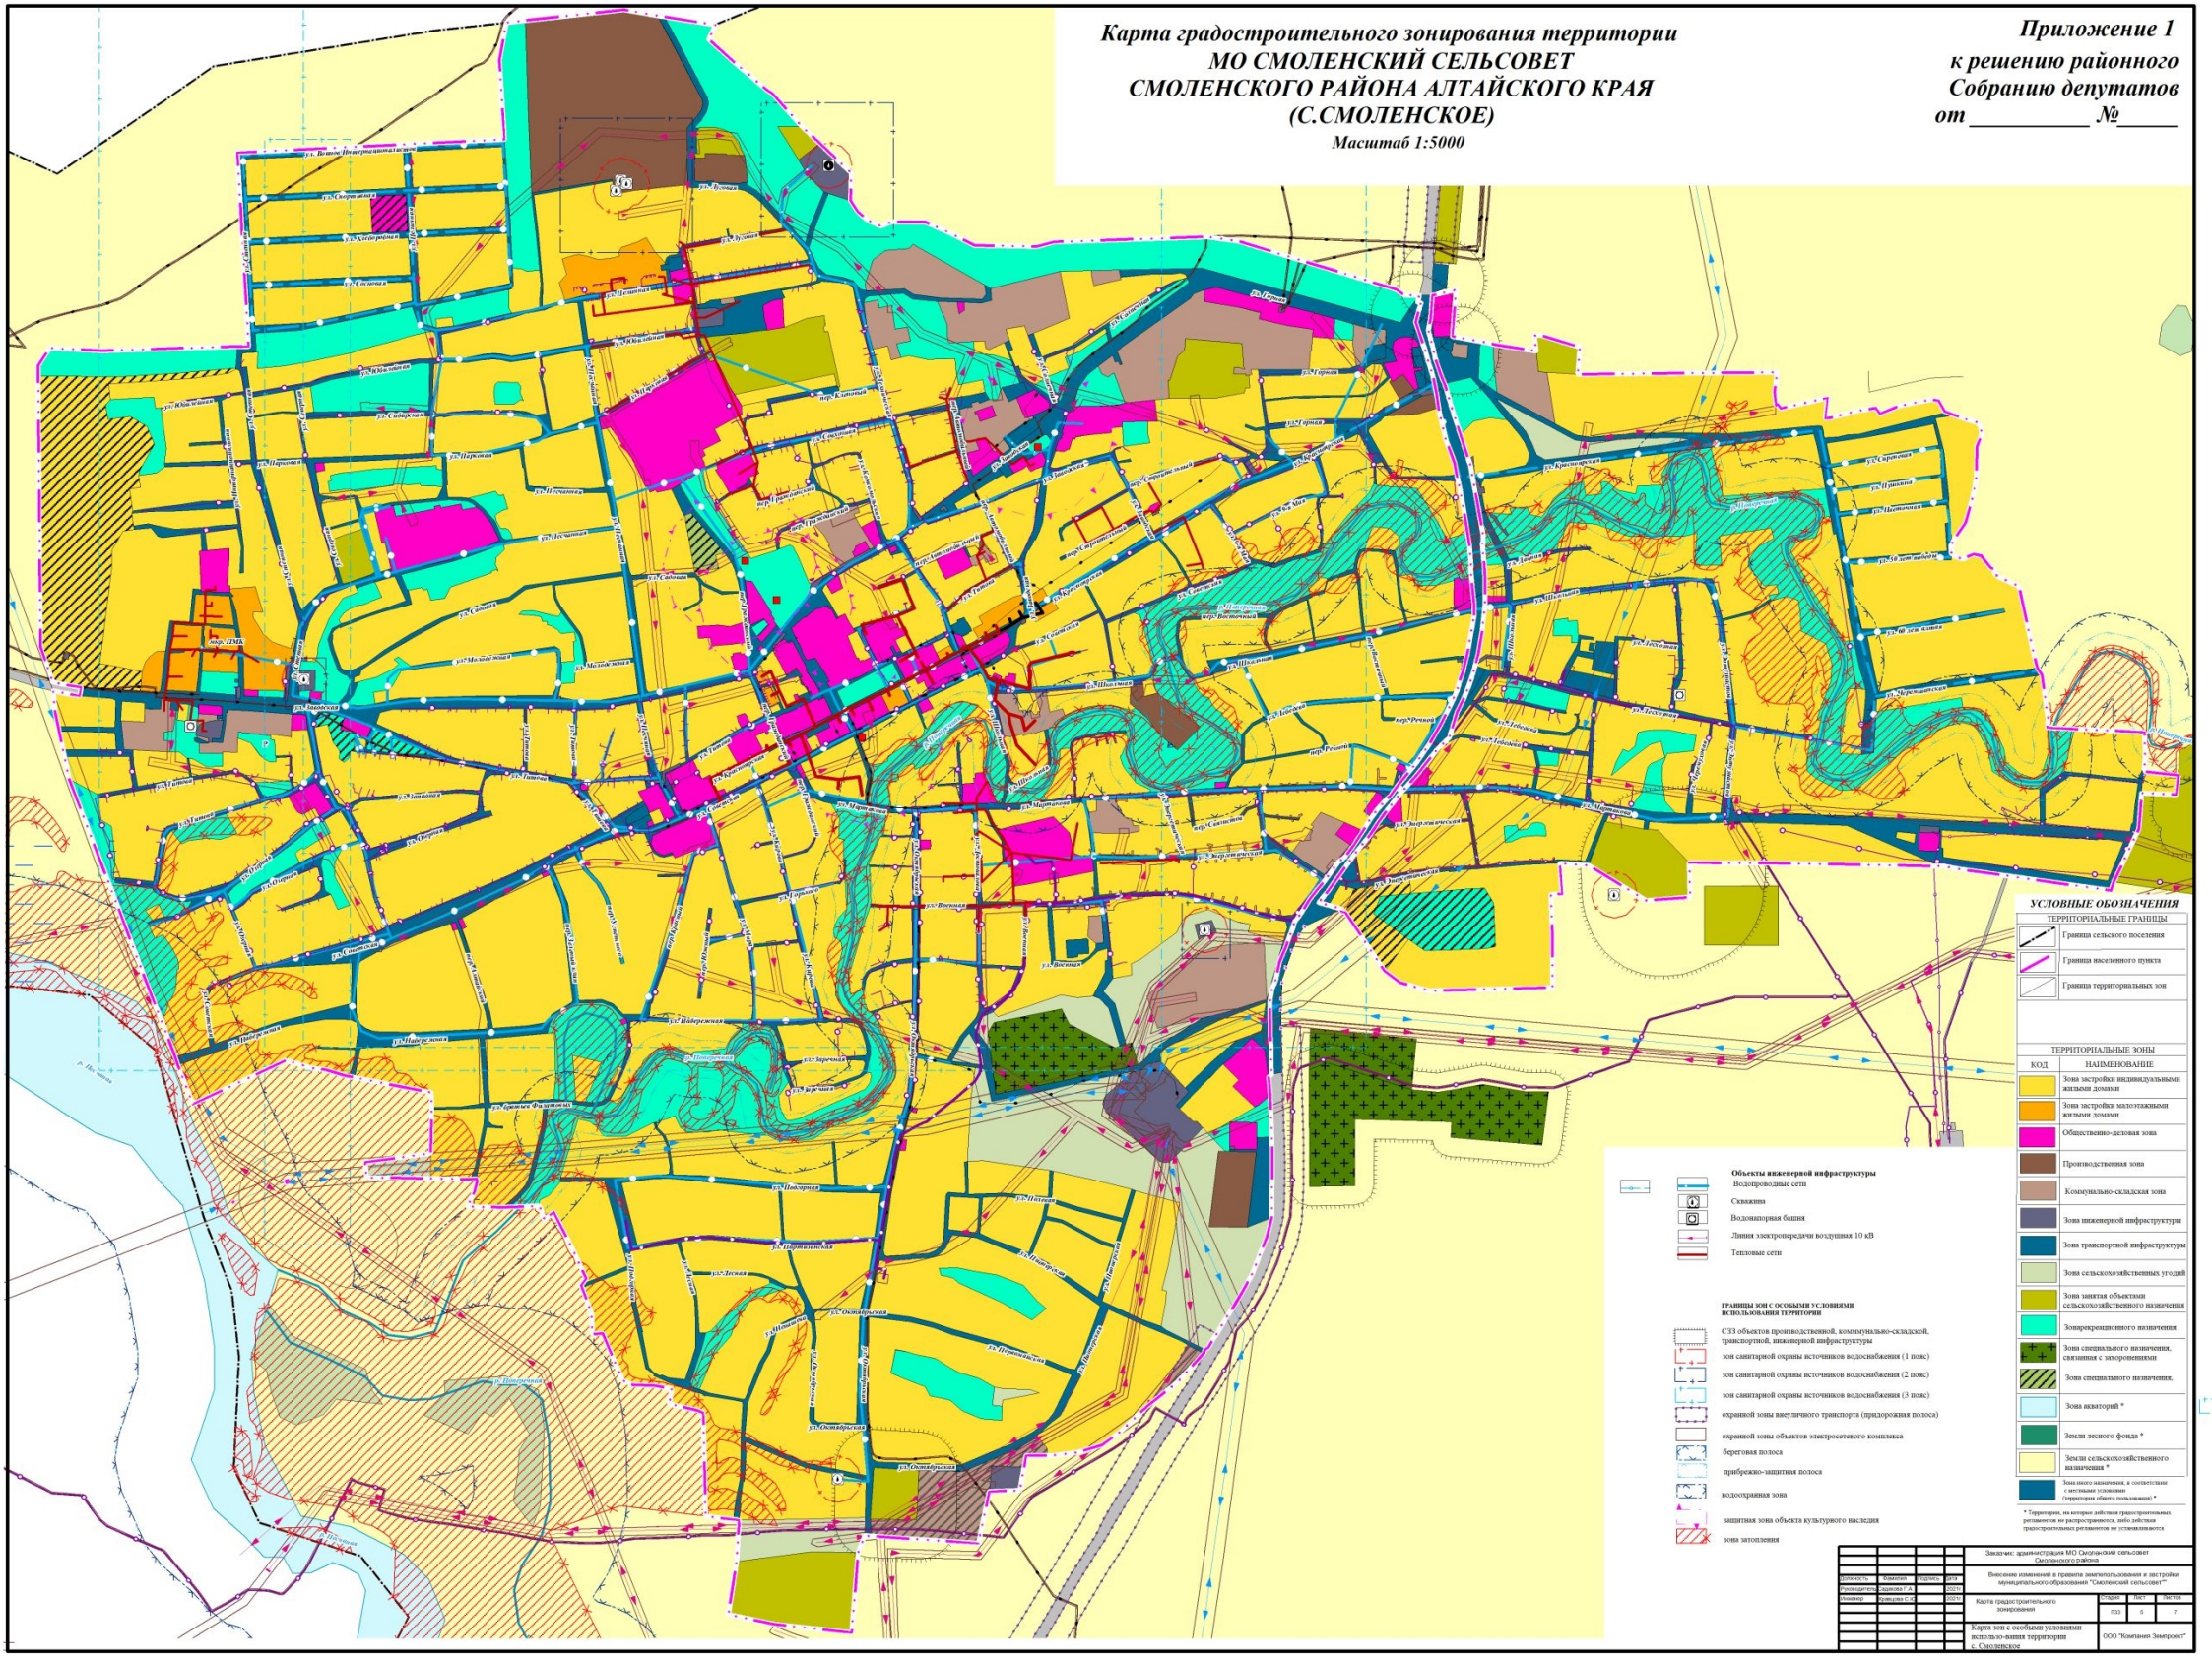

**УСЛОВНЫЕ ОБОЗНАЧЕНИЯ**

- ТЕРРИТОРИАЛЬНЫЕ ГРАНИЦЫ**
- Граница населенного пункта
  - Граница сельского пункта
  - Граница территориальных зон

**ТЕРРИТОРИАЛЬНЫЕ ЗОНЫ**

КОД	НАИМЕНОВАНИЕ
01	Зона застройки индивидуальными жилыми домами
02	Зона застройки малоэтажными жилыми домами
03	Общественно-деловая зона
04	Производственная зона
05	Концессионно-складская зона
06	Зона инженерной инфраструктуры
07	Зона транспортной инфраструктуры
08	Зона сельскохозяйственных угодий
09	Зона защиты объектов сельскохозяйственного назначения
10	Зона рекреационного назначения
11	Зона специального назначения, связанная с экотуризмом
12	Зона специального назначения
13	Зона акваторий *
14	Земли лесного фонда *
15	Земли сельскохозяйственного назначения *
16	Земли иного назначения, в соответствии с местными условиями (определение объекта землепользования) *

- Объекты инженерной инфраструктуры**
- Водопроводные сети
  - Скважины
  - Водонапорная башня
  - Линия электропередачи воздушная 10 кВ
  - Тепловые сети

- ГРАНИЦЫ ЗОН С ОСОБЫМИ УСЛОВИЯМИ ИСПОЛЬЗОВАНИЯ ТЕРРИТОРИИ**
- СЗЗ объектов производственной, коммунально-складской, транспортной, инженерной инфраструктуры
  - зон санитарной охраны источников водоснабжения (1 пояс)
  - зон санитарной охраны источников водоснабжения (2 пояс)
  - зон санитарной охраны источников водоснабжения (3 пояс)
  - охранной зоны воздушного транспорта (придорожная полоса)
  - охранный зоны объектов электросетевого комплекса
  - береговая полоса
  - прибрежно-защитная полоса
  - водозащитная зона
  - защитная зона объекта культурного наследия
  - зона затопления

Задачей администрации МО Смоленский сельсовет является:		Листы:	1	2	3	4	5	6	7
Высвобождаемой в границах землепользования и застройки муниципального образования "Смоленский сельсовет"		Коды:	01	02	03	04	05	06	07
Карта градостроительного зонирования		Листы:	1	2	3	4	5	6	7
Карта зон с особыми условиями использования территории с. Смоленское		Листы:	1	2	3	4	5	6	7

\* Территории, на которых действующие градостроительные регламенты не распространяются, либо действующие градостроительные регламенты не соответствуют